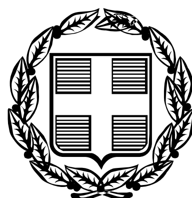


ΕΦΗΜΕΡΙΣ ΤΗΣ ΚΥΒΕΡΝΗΣΕΩΣ

ΤΗΣ ΕΛΛΗΝΙΚΗΣ ΔΗΜΟΚΡΑΤΙΑΣ

ΤΕΥΧΟΣ ΤΕΤΑΡΤΟ **Αρ. Φύλλου 663**

7 Αυγούστου 2006

ΠΕΡΙΕΧΟΜΕΝΑ

ΑΠΟΦΑΣΕΙΣ

ΑΠΟΦΑΣΕΙΣ

Αριθ. 883 (1)

Επικύρωση έκθεσης καθορισμού ορίων αιγιαλού και παραλίας στην περιοχή «Πούντα», Δ.Δ. Πεδινού, Δήμου Νέας Κούταλης, νήσου Λήμνου, Νομού Λέσβου.

Ο ΓΕΝΙΚΟΣ ΓΡΑΜΜΑΤΕΑΣ ΠΕΡΙΦΕΡΕΙΑΣ
ΒΟΡΕΙΟΥ ΑΙΓΑΙΟΥ

Έχοντας υπόψη:

1. Τις διατάξεις του ν. 2971/2001 (ΦΕΚ 285/τ.Α΄/19.12.2001) «Αιγιαλός, παραλία και άλλεσδιατάξεις».

2. Τις διατάξεις του ν.δ. 439/1970 «περί συμπληρώσεως των διατάξεων περί αιγιαλού».

3. Τις διατάξεις του άρθρου 5 του ν. 3200/1955 «Περί διοικητικής αποκέντρωσης» όπως αυτές τροποποιήθηκανκαι ισχύουν σήμερα με τα ν.δ. 532/1970, β.δ. 704/1970, β.δ. 705/1970, β.δ. 192/1972, π.δ. 71/1984, π.δ. 347/1986, ν. 2026/1992 και π.δ. 97/1993.

4. Τις διατάξεις του π.δ. 551/1988 «Οργάνωση Νομαρχιών - Οργάνωση Οικονομικών Υπηρεσιών» (ΦΕΚ 259 τ.Α΄).

5. Τις διατάξεις του ν. 2218/1994 «περί ίδρυσης Νομαρχιακής Αυτοδιοίκησης κλπ.» (ΦΕΚ 90 τ.Α΄).

6. Τις διατάξεις του άρθρου 14 του ν. 2399/1996 «Υλοποίηση της εισοδηματικής πολιτικής έτους 1996 για μισθούς και συντάξεις και άλλες διατάξεις» (ΦΕΚ 90 τ.Α΄), με το οποίο καταργήθηκαν οι θέσεις των Περιφερειακών Διευθυντών και οι αρμοδιότητες τους περιήλθαν στο Γενικό Γραμματέα Περιφέρειας.

7. Τις διατάξεις των παρ 2 και 6 του άρθρου 1 του ν. 2503/1997 «Διοίκηση, οργάνωση, στελέχωση της Περιφέρειας, ρύθμιση θεμάτων για την Τοπική Αυτοδιοίκηση και άλλεσδιατάξεις» (ΦΕΚ 107/Α΄), σύμφωνα με τις οποίες οι Περιφερειακές Υπηρεσίες του Υπουργείου Οικονομικών, που συγκροτούσαν την Περιφερειακή Διοίκηση του Νομού ή της Νομαρχίας, δεν υπήχθησαν στην ενιαία οργανική μονάδα της Περιφέρειας, ούτε καταργήθηκαν, αλλάαποτελούν από 1.9.1997 Υπηρεσίες του Υπουργείου Οικονομικών.

8. Το υπ’ αριθ. 28979/31.7.1997 έγγραφο της Δ/νσης Διοίκησης του Υπουργείου Εσωτερικών, Δημ. Διοίκησης και Αποκέντρωσης, σύμφωνα με το οποίο οι αρμοδιότητες του Γενικού Γραμματέα της Περιφέρειας σε θέματα Υπηρεσιών του Υπουργείου Οικονομικών, μεταφέρονται από 1.9.1997 στον Υπουργό Οικονομικών.

9. Η υπ’ αριθμ. 14650/ΔΙΟΕ 85/17.3.2004 (ΦΕΚ 519/17.3.2004) κοινή Απόφαση του Πρωθυπουργού και του Υπουργού Οικονομίας και Οικονομικών «Καθορισμός αρμοδιοτήτωντων Υφυπουργών Οικονομίας και Οικονομικών».

10. Τις διατάξεις του άρθρου 46 παρ 21 του ν. 3220/2004 ΦΕΚ15/28.1.2004 τ.Α΄ δυνάμει των οποίων οι αρμοδιότητες του Υπουργού Οικονομίας και Οικονομικών οι οποίες ανήκαν ή είχαν μεταβιβαστεί στους Νομάρχες μέχρι την έναρξη λειτουργίας των Νομαρχιακών Αυτοδιοικήσεων και αφορούν θέματα των Υπηρεσιών του Υπουργείου Οικονομίας και Οικονομικών, που εξαιρέθηκαν από την κατάργηση με τις διατάξεις της παρ 2 του άρθρου 39 του ν. 2218/1994, περιέρχονται στον Γενικό Γραμματέα της Περιφέρειας, εκτός των θεμάτων των Υ.Δ.Ε.

11. Την υπ’ αριθμ. 15542/1.4.2004 πράξη που δημοσιεύτηκε στο ΦΕΚ 93/2.4.2004 τ.Β΄ και με την οποία ορίστηκαν οι Γενικοί Γραμματείς Περιφερειών της Χώρας.

12. Την από 7.6.2005 Έκθεση της κατά το άρθρο 3 του ν. 2971/2001 αρμόδιας Επιτροπής περί χάραξης των ορίων αιγιαλού και παραλίας, στη περιοχή «Πούντα», Δ.Δ. Πεδινού, Δήμου Νέας Κούταλης, νήσου Λήμνου, Νομού Λέσβου και το κτηματογραφικό - υψομετρικό διάγραμμα του Αναγνωστέλλη Αγγέλου, Πολιτικού Μηχανικού, κλίμακας 1:500, σε μία (1) πινακίδα, που συντάχθηκε τον Ιούνιο 2005, ελέγχθηκε για την ακρίβεια της αποτύπωσης και θεωρήθηκε στις 7.6.2005 από την Ελένη Μητρίτσα, ΠΕ/Α Μηχανικών, Τοπογράφο Μηχανικό, υπάλληλοτης Κτηματικής Υπηρεσίας Λέσβου.

13. Το Φ.544.5/127/06/Σχ.8671/6.2.2006 έγγραφο του Γενικού Επιτελείου Ναυτικού, αποφασίζουμε:

Επικυρώνουμε την από 7.6.2005 Έκθεση της κατά το άρθρο 3 του ν. 2971/2001 αρμόδιας Επιτροπής περί χάραξης των ορίων αιγιαλού και παραλίας, στη περιοχή «Πούντα», Δ.Δ. Πεδινού, Δήμου Νέας Κούταλης, νήσου Λήμνου, Νομού Λέσβου καθώς και το κτηματογραφικό-υψομετρικό διάγραμμα του Αναγνωστέλλη Αγγέλου,

Πολιτικού Μηχανικού, κλίμακας 1:500, σε μία (1) πινακίδα, που συντάχθηκε τον Ιούνιο 2005, ελέγχθηκε για την ακρίβεια της αποτύπωσης και θεωρήθηκε στις 7.6.2005 από την Ελένη Μητρίτσα, ΠΕ/Α Μηχανικών, Τοπογράφο Μηχανικό, υπάλληλο της Κτηματικής Υπηρεσίας Λέσβου.

Στο τοπογραφικό αυτό διάγραμμα, καθορίστηκε από την αρμοδία Επιτροπή:

α) Η οριογραμμή του αιγιαλού με κόκκινη συνεχή πολυγωνική γραμμή και σημεία 1, 2, 3, έως και 15.

β) Η οριογραμμή της παραλίας με κίτρινη συνεχή πολυγωνική γραμμή και σημεία 1΄, 2΄, 3΄ έως και 20΄.

γ) Ζώνη παραλίας κυμαινόμενου πλάτους διότι δεν εξυπηρετούνται οι σκοποί του άρθρου 1 παρ.2 του ν. 2971/2001.

δ) Δεν υπάρχουν κτίσματα εντός της ζώνης της παραλίας.

ε) Δεν υφίσταται παλαιός αιγιαλός.

Η απόφαση αυτή μαζί με την έκθεση της Επιτροπής και το τοπογραφικό διάγραμμα, να δημοσιευτούν στην Εφημερίδα της Κυβερνήσεως.

Μυτιλήνη, 11 Απριλίου 2006

Ο Γενικός Γραμματέας Περιφέρειας
ΣΕΡΓΙΟΣ - ΣΠΥΡΙΔΩΝ ΤΣΙΦΤΗΣ

ΕΚΘΕΣΗ
Επιτροπής για τον καθορισμό των ορίων του αιγιαλού και της παραλίας, στην περιοχή «Πούντα», Δ.Δ. Πεδινού, Δήμου Νέας Κούταλης, νήσου Λήμνου, Νομού Λέσβου.

Στην Μύρινα την 7.6.2005, η Επιτροπή καθορισμού αιγιαλού και παραλίας που αποτελείται από τους:

α) Σπυρίδωνα Καρδακάρη, ΠΕ/Α Εφοριακών, Προϊστάμενο της Κτηματικής ΥπηρεσίαςΛέσβου, ως Πρόεδρο.

β) Ελένη Μητρίτσα, ΠΕ/Α Μηχανικών, Τοπογράφο Μηχανικό, υπάλληλο ΚτηματικήςΥπηρεσίας Λέσβου, ως μέλος.

γ) Αλέξανδρο Σαπουντζή, Πλωτάρχη Λ.Σ., Λιμενάρχη Μύρινας, ως μέλος.

δ) Παρασκευά Βασιλέλλη, Προϊστάμενο της Διεύθυνσης Πολεοδομίας της Νομαρχιακής Αυτοδιοίκησης, ως μέλος.

ε) Ευστράτιο Δουλδούρη, Διευθυντή Χωροταξίας και Περιβάλλοντος της Γενικής Γραμματείας της Περιφέρειας Β. Αιγαίου, ως μέλος, και γραμματέα τον Γεώργιο Καραγιάννη, ΠΕ/Α Μηχανικών, υπάλληλο της Κτηματικής Υπηρεσίας Λέσβου, σύμφωνα με το άρθρο 3 του ν. 2971/2001 (ΦΕΚ 285/τ.Α΄/19.12.2001) «Αιγιαλός, παραλία και άλλες διατάξεις», που συγκροτήθηκε με την με Α.Π. 591/11.3.2004 Απόφαση της Οικονομικής Επιθεώρησης Βορείου Αιγαίου, αφού συγκλήθηκε με την υπ'αριθμ. 1063/30.5.2005 πρόσκληση του Προέδρου της, μετέβη επί τόπου στην προαναφερόμενη περιοχή την 7.6.2005.

Η Επιτροπή λαμβάνοντας υπόψη:

1) Την από 12.7.2004 αίτηση του Μισαηλίδη Γεωργίου και με την οποία ζητείται οκαθορισμός το πρώτον των ορίων του αιγιαλού και της παραλίας στην εν λόγω περιοχή.

2) Το κτηματογραφικό - υψομετρικό διάγραμμα του Αναγνωστέλλη Αγγέλου, Πολιτικού Μηχανικού, κλίμακας 1:500, σε μία (1) πινακίδα, που συντάχθηκε τον Ιούνιο 2005, ελέγχθηκε για την ακρίβεια της αποτύπωσης και θεωρήθηκε στις 7.6.2005 από την Ελένη Μητρίτσα, ΠΕ/Α Μηχανικών, Τοπογράφο Μηχανικό, υπάλληλο της ΚτηματικήςΥπηρεσίας Λέσβου.

3) Το γεγονός ότι στην εν λόγω περιοχή έχουν δοθεί από το Ελληνικό Δημόσιο με κλήροαγροτεμάχια σε ακτήμονες αγρότες.

4) Τα στοιχεία καθορισμού αιγιαλού και παραλίας όπως ορίζονται λεπτομερώς στο άρθρο 9 του ν. 2971/2001 (ΦΕΚ 285/τ.Α΄/19.12.2001) «Αιγιαλός, παραλία και άλλες διατάξεις» ήτοι:

α) Τη γεωμορφολογία του εδάφους, ότι δηλαδή η ακτή είναι ομαλή χωρίς υψομετρική διαφορά στο κέντρο ενώ στα δύο άκρα, είναι επικλινής με ικανήυψομετρική διαφορά.

β) Το γεγονός ότι στο άνω χώρο αιγιαλού δεν υπάρχουν παράκτιοι φυσικοί πόροι.

γ) Το γεγονός ότι η εν λόγω ακτή, επηρεάζεται από ανέμους Νότιους καιΝοτιοδυτικούς, που φτάνουν έως και 7 μποφόρ.

δ) Τη μορφολογία του πυθμένα, ότι δηλαδή είναι ομαλός, αμμώδης και αβαθής.

ε) Το ανάπτυγμα του κυματισμού είναι μικρό, με το ύψος των κυμάτων νακυμαίνεται από 1 $^{1}/_{2}$ ως 2 μέτρα.

στ) Την μη ύπαρξη τεχνικών έργων στην περιοχή.

ζ) Το γεγονός ότι στην περιοχή δεν υπάρχουν εγκεκριμένες χωροταξικέςκατευθύνσεις, ούτε χρήσης γης που επηρεάζουν την παράκτια ζώνη.

η) Το γεγονός ότι στην ευρύτερη περιοχή δεν υπάρχει Δημόσια έκταση.

θ) Το ου στη συγκεκριμένη περιοχή δεν υπάρχει υφιστάμενο Κτηματολόγιο και ηπεριοχή δεν έχει προκηρυχθεί από την «Κτηματολόγιο Α.Ε.».

ι) Ότι στην περιοχή δεν υπάρχει ευπαθές οικοσύστημα ή προστατευόμενη περιοχή, καθορίζει:

1. Με κόκκινη συνεχή πολυγωνική γραμμή, την οριογραμμή του αιγιαλού, με κορυφές 1, 2, 3, έως και 15.

2. Με κίτρινη συνεχή πολυγωνική γραμμή, την οριογραμμή της παραλίας, με κορυφές 1΄, 2΄, 3΄, έως και 20΄, που έχει κυμαινόμενο πλάτος από την οριογραμμή του αιγιαλού, επειδήδεν εξυπηρετούνται οι σκοποί που αναφέρονται στο άρθρο 1 του ν. 2971/2001.

Δεν υφίσταται παλαιός αιγιαλός.

Τα σημεία 1 και 1΄ ταυτίζονται με τα σημεία 14 και 14΄ του όμορου καθορισμένουαιγιαλού (υπ' αριθμ. 2911/2.12.2004 Απόφαση Γ. Γ. Περιφέρειας Β. Αιγαίου Λέσβου. ΦΕΚ1231/31.12.2004 τ. Δ΄).


Δεν υπάρχουν κτίσματα εντός της ζώνης της παραλίας.

Η εξάρτηση έγινε από το κρατικό τριγωνομετρικό δίκτυο.

Η Επιτροπή

Ο Πρόεδρος
ΣΠΥΡΙΔΩΝ ΚΑΡΔΑΚΑΡΗΣ
(ΠΕ/Α Εφοριακών)

Τα Μέλη
1. ΕΛΕΝΗ ΜΗΡΙΤΣΑ
(ΠΕ/Α Τοπ. Μηχανικών)
2. ΑΛΕΞΑΝΔΡΟΣ ΣΑΠΟΥΝΤΖΗΣ
(Πλωτάρχης Λ.Σ.)
3. ΠΑΡΑΣΚΕΥΑΣ ΒΑΣΙΛΕΛΗΣ
(ΠΕ/Α Τοπ. Μηχανικών)
4. ΕΥΣΤΡΑΤΙΟΣ ΔΟΥΛΔΟΥΡΗΣ
(ΠΕ/Α Αρχ. Μηχανικών)

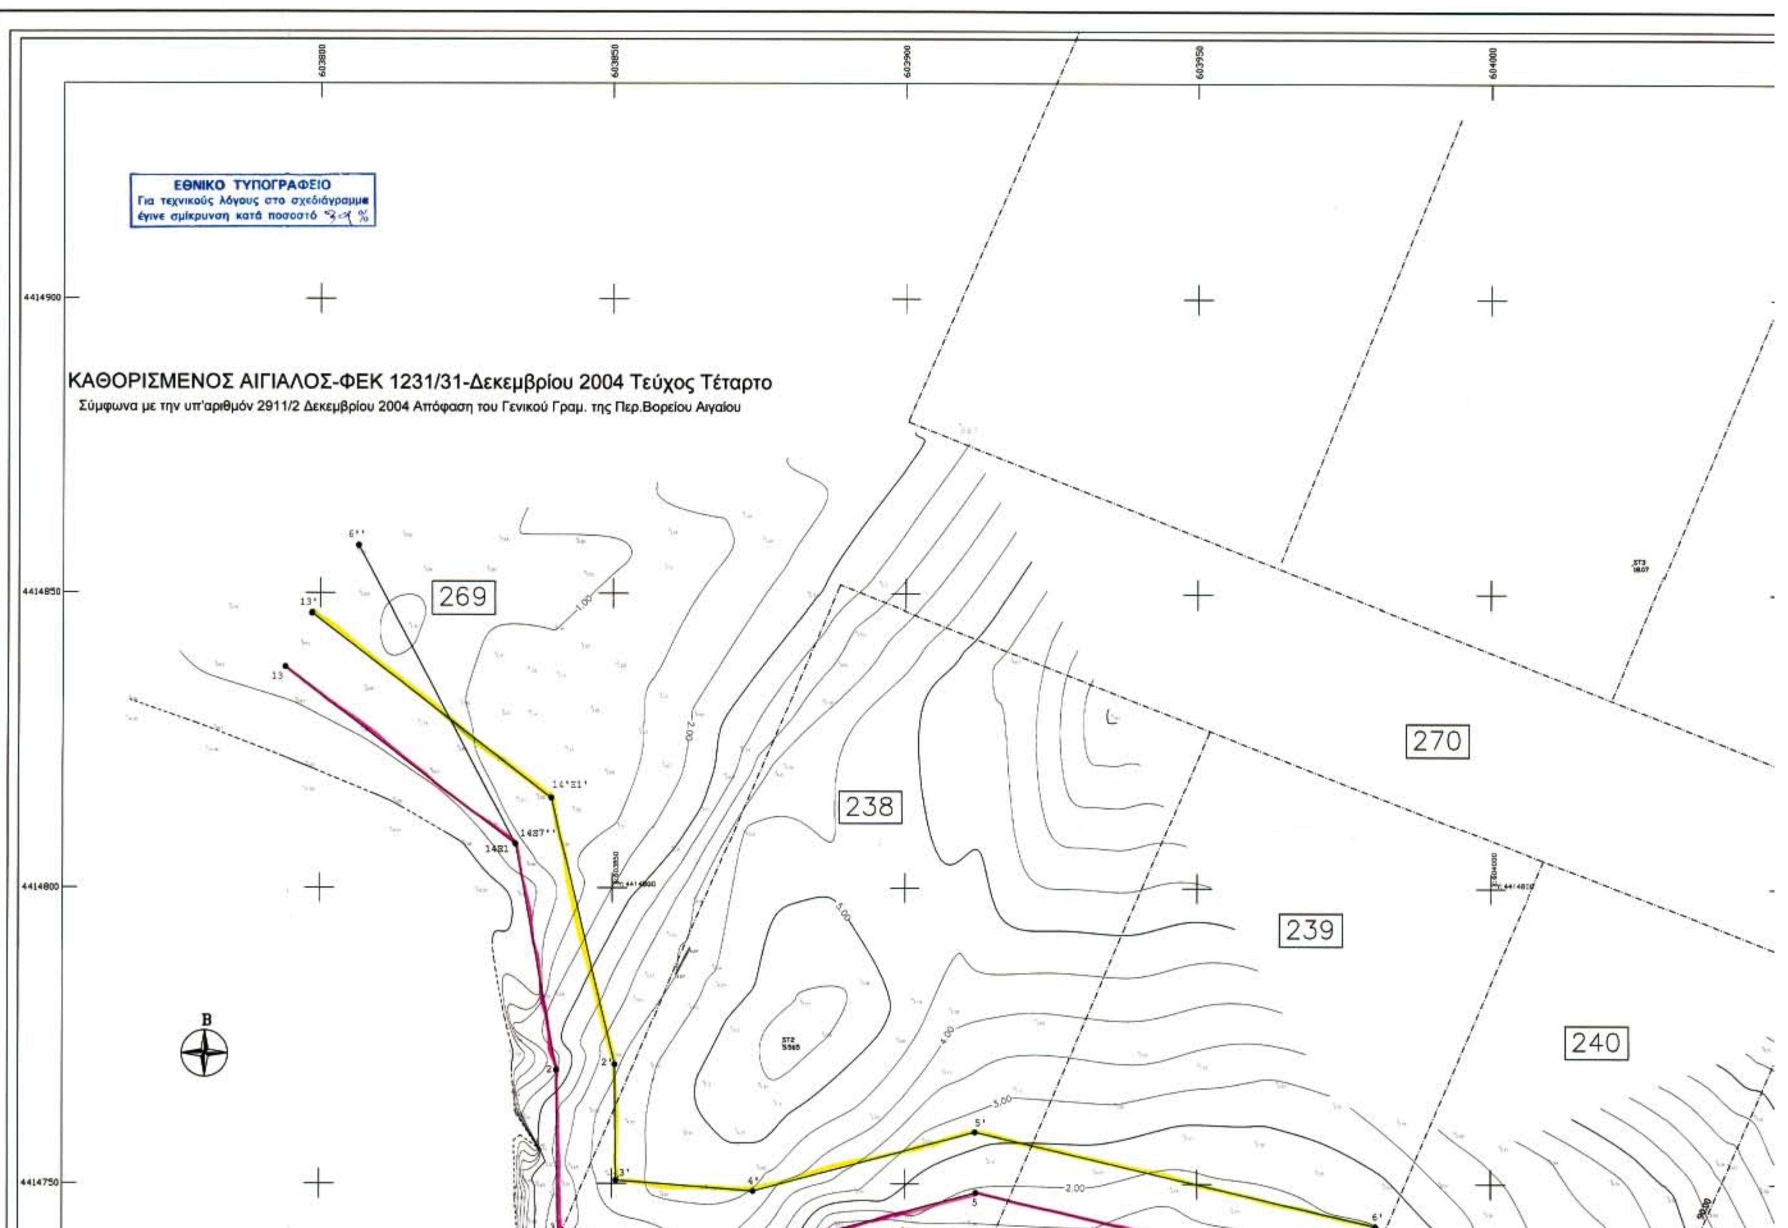
ΕΘΝΙΚΟ ΤΥΠΟΓΡΑΦΕΙΟ
Για τεχνικούς λόγους στο σχεδιάγραμμα
έγινε σμίκρυνση κατά ποσοστό %
ΚΑΘΟΡΙΣΜΕΝΟΣ ΑΙΓΙΑΛΟΣ-ΦΕΚ 1231/31-Δεκεμβρίου 2004 Τεύχος Τέταρτο
Σύμφωνα με την υπ'αριθμόν 2911/2 Δεκεμβρίου 2004 Απόφαση του Γενικού Γραμ. της Περ.Βορείου Αιγαίου
269
238
270
239
240
Β
603800
603850
603900
603950
604000
4414900
4414850
4414800
4414750

ΕΛΛΗΝΙΚΗ ΔΗΜΟΚΡΑΤΙΑ
ΠΕΡΙΦΕΡΕΙΑ ΒΟΡΕΙΟΥ ΑΙΓΑΙΟΥ
ΚΤΗΜΑΤΙΚΗ ΥΠΗΡΕΣΙΑ

ΥΠΟΜΝΗΜΑ ΥΠΟΒΑΘΡΟΥ

Στύλος ΔΕΗ
Στύλος ΟΤΕ
Μεμονωμένο δένδρο
Δεξαμενή-Πισίνα
Κτίριο
Κτίριο υπο κατασκευή
Ερείπιο
Υπόστεγο
Ακτογραμμή
Βάση
Βεράντες στεγασμένες
Βεράντες μη στεγασμένες
Στοιχεία κτιρίου
Δρόμος
Πρανές-Ρέμα
Μη υλοποιημένα όρια
Οριο ιδιοκτησίας από διανομή Αλεξόπυργος 1934
συρματόπλεγμα
Υψομετρική καμπύλη

ΙΣΟΥΨΕΙΣ ΑΝΑ 0.50 μ
ΑΦΕΤΗΡΙΑ ΜΕΤΡΗΣΗΣ ΥΨΩΝ :ΜΕΣΗ ΣΤΑΘΜΗ ΘΑΛΑΣΣΑΣ

ΥΠΟΜΝΗΜΑ ΕΠΙΤΡΟΠΗΣ

1. Το παρόν υπόμνημα συνοδεύει την απο 7/6/2005 'Εκθεση της Επιτροπής καθορισμού των οριογραμμών αιγιαλού και παραλίας στην περιοχή "Μπούντα", του Δήμου Νέας Κούταλης στο Δημοτικό διαμέρισμα Πεδινού,νήσου Λήμνου, Νομού Λέσβου
2. Το Τοπογραφικό διάγραμμα είναι σε κλίμακα 1:500 και αποτελείται απο μία πινακίδα.
3. Η οριογραμμή αιγιαλού καθορίζεται με συνεχή κόκκινη πολυγωνική γραμμή με κορυφές 1,2,3,...., και 15
4. Η οριογραμμή παραλίας καθορίζεται με συνεχή κίτρινη πολυγωνική γραμμή με κορυφές 1',2',3',...εως και 20' , σε σταθερή απόσταση 10 μέτρων από την οριογραμμή αιγιαλού, επειδή δεν εξυπηρετούνται οι σκοποί που αναφέρονται στο άρθρο 1 του ν.2971/2001 (ΦΕΚ 285Τ.Α./19-12-2001) "Περί αιγιαλού και παραλίας".
5. Δεν υπάρχουν κτίσματα στην ζώνη παραλίας.
6. Τα σημεία 1 και 1' ταυτίζονται με τα 14 και 14' αντίστοιχα του όμορου καθορισμένου αιγιαλού σύμφωνα με την υπ'αριθμόν 2911/ 2 Δεκεμβρίου 2004 Απόφαση του Γενικού Γραμ. της Περ.Βορείου Αιγαίου και δημοσιεύτηκε στην Εφημερίδα της Κυβέρνησης με αριθμό 1231/31-12-2004 τεύχος Δ'
7. Η εξάρτηση έγινε απο το κρατικό τριγωνομετρικό δίκτυο της χώρας (Ε.Γ.Σ.Α. '87). αναφέρεται σε μήκος ακτής τουλάχιστον 500 μ και απέχει απο το αμέσως επόμενο καθορισμένο αιγιαλό μήκος μεγαλύτερο των 200μ.
8. Ο καθορισμός του αιγιαλού και της παραλίας γίνεται για πρώτη φορά.

Μυτιλήνη 7/6/2005

Η ΕΠΙΤΡΟΠΗ

Ο ΠΡΟΕΔΡΟΣ

ΣΠΥΡΙΔΩΝ ΚΑΡΔΑΚΑΡΗΣ
ΠΕ/Α ΕΦΟΡΙΑΚΩΝ

ΤΑ ΜΕΛΗ


1. ΕΛΕΝΗ ΜΗΤΡΙΤΣΑ
ΠΕ/Α ΤΟΠ.ΜΗΧ/ΚΩΝ

2. ΑΛΕΞΑΝΔΡΟΣ ΣΑΠΟΥΝΤΖΗΣ
ΠΛΩΤΑΡΧΗΣ

3. ΠΑΡΑΣΚΕΥΑΣ ΒΑΣΙΛΕΛΛΗΣ
ΠΕ/Α ΤΟΠ. ΜΗΧ/ΚΩΝ

4.

604050 604100 604150 604200
4414900 4414850 4414800 4414750
13.00 12.00 11.00

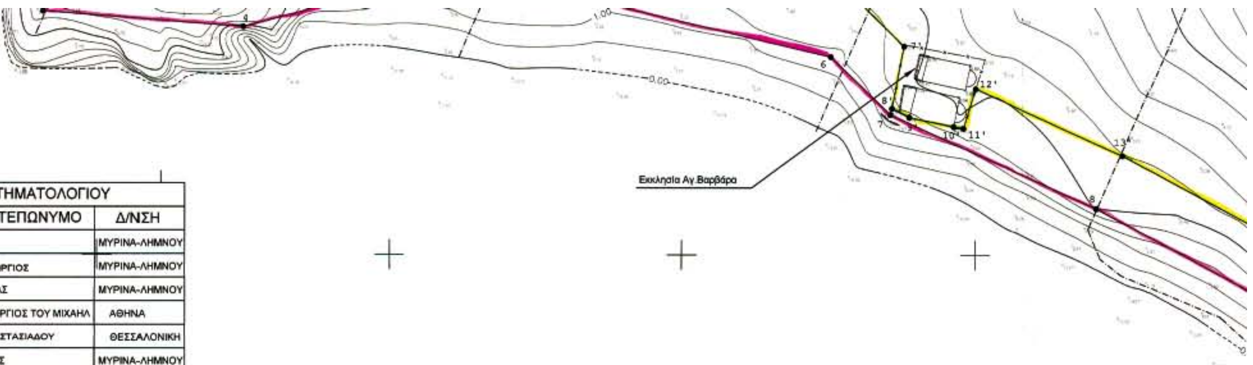

ΠΙΝΑΚΑΣ ΚΤΗΜΑΤΟΛΟΓΙΟΥ		
Α/Α	ΟΝΟΜΑΤΕΠΩΝΥΜΟ	Δ/ΝΣΗ
238		ΜΥΡΙΝΑ-ΛΗΜΝΟΥ
239	ΣΑΛΟΝΙΚΙΟΣ ΓΕΩΡΓΙΟΣ	ΜΥΡΙΝΑ-ΛΗΜΝΟΥ
240	ΖΑΓΟΥΔΗΣ ΘΩΜΑΣ	ΜΥΡΙΝΑ-ΛΗΜΝΟΥ
242	ΜΙΣΑΗΛΙΔΗΣ ΓΕΩΡΓΙΟΣ ΤΟΥ ΜΙΧΑΗΛ	ΑΘΗΝΑ
241	ΑΙΚΑΤΕΡΙΝΗ ΑΝΑΣΤΑΣΙΑΔΟΥ	ΘΕΣΣΑΛΟΝΙΚΗ
243	ΚΟΝΤΟΣ ΙΩΑΝΝΗΣ	ΜΥΡΙΝΑ-ΛΗΜΝΟΥ
269	ΧΕΡΣΟ-ΔΗΜΟΤΙΚΟΣ ΧΩΡΟΣ	
270	ΑΓΡΟΤΙΚΟΣ ΔΡΟΜΟΣ	

ΠΙΝΑΚΑΣ ΣΥΝ/ΝΩΝ ΑΙΓΙΑΛΟΥ			
ΣΗΜΕΙΟ	X	Y	ΜΗΚΟΣ
1	603833.51	4414807.54	38.87
2	603840.47	4414769.29	27.99
3	603840.73	4414741.30	34.24
4	603874.87	4414738.64	38.62
5	603912.21	4414748.50	64.86
6	603975.36	4414733.66	14.14
7	603985.49	4414723.79	38.61
8	604020.74	4414708.03	37.50
9	604053.84	4414690.39	37.10
10	604080.66	4414664.76	20.27
11	604068.93	4414648.23	14.00
12	604066.01	4414634.54	25.26
13	604090.20	4414627.28	30.62
14	604120.62	4414623.81	42.75
15	604163.28	4414626.55	

ΠΙΝΑΚΑΣ ΣΥΝ/ΝΩΝ ΠΑΡΑΛΙΑΣ			
ΣΗΜΕΙΟ	X	Y	ΜΗΚΟΣ
1'	603839.56	4414815.50	46.55
2'	603850.46	4414770.24	19.69
3'	603850.65	4414750.56	23.39
4'	603873.96	4414748.74	39.42
5'	603912.07	4414758.81	70.13
6'	603980.34	4414742.76	10.44
7'	603987.82	4414735.48	10.86
8'	603985.77	4414724.82	3.30
9'	603988.72	4414723.35	7.78
10'	603996.34	4414721.81	1.70
11'	603998.01	4414721.53	7.01
12'	604000.08	4414728.22	27.45
13'	604025.14	4414717.02	39.22
14'	604059.76	4414698.57	47.12
15'	604093.82	4414666.02	26.85
16'	604078.28	4414644.13	2.72
17'	604077.71	4414641.47	15.15
18'	604092.22	4414637.11	28.84
19'	604120.87	4414633.85	41.86
20'	604162.64	4414636.53	

ΒΕΒΑΙΩΣΗ

Βεβαιώνεται ότι τα όρια των κλήρων που αποτυπώνονται στο παρών τοπογραφικό διάγραμμα είναι σωστά

Μυτιλήνη 2 Ιουνίου 2005

Ο Προϊστάμενος Τμ.Τοπογραφίας της Ν.Α. Λέσβου

ΕΥΣΤΡΑΤΙΟΣ ΔΟΥΛΔΟΥΡΗΣ
ΠΕ/Α ΑΡΧ. ΜΗΧ/ΚΩΝ

ΑΠΟΣΠΑΣΜΑ ΧΑΡΤΗ 1:25.000

Νέα Κούταλη
Πεδινό
Όρμ. Πεδινού
Σφουρογιάννη
Αγ. Νικόλαος
Πούντα
Λογοθέσιον

241
242
243

ΘΕΣΗ ΚΑΘΟΡΙΣΜΟΥ
ΑΙΓΙΑΛΟΥ ΚΑΙ ΠΑΡΑΛΙΑΣ

Μέτρο γραμμικής παραμόρφωσης (Κ)
στο κέντρο φύλλου : Κ

Ε.Γ.Σ.Α. (Ελληνικό Γεωδ. Σύστημα Αναφοράς)
Ελλειψοειδές G.R.S. 80 a=6378137 f=1/298.2572236
Εγκάρσια Μερκατορική Προβολή
Κεντρικός Μεσημβρινός 24° Ko = 0.9996

Στον Μεσημβρινό αναφοράς το x=500.000
Πλάτος αναφοράς 00°00' 00"

4414700
4414650
4414600
604050
604100
604150
604200

ΚΤΗΜΑΤΟΓΡΑΦΙΚΟ – ΥΨΟΜΕΤΡΙΚΟ ΔΙΑΓΡΑΜΜΑ
ΚΑΘΟΡΙΣΜΟΥ ΟΡΙΟΓΡΑΜΜΩΝ ΑΙΓΙΑΛΟΥ ΚΑΙ ΖΩΝΗΣ ΠΑΡΑΛΙΑΣ

ΠΕΡΙΟΧΗ: ΜΠΟΥΝΤΑ

ΔΗΜΟΤΙΚΟΥ ΔΙΑΜΕΡΙΣΜΑΤΟΣ : ΠΕΔΙΝΟΥ

ΔΗΜΟΥ : ΝΕΑΣ ΚΟΥΤΑΛΗΣ ΛΗΜΝΟΥ

ΝΗΣΟΥ :ΛΗΜΝΟΥ

ΕΝΔΙΑΦΕΡΟΜΕΝΟΣ : ΜΙΣΑΗΛΙΔΗΣ ΓΕΩΡΓΙΟΣ ΤΟΥ ΜΙΧΑΗΛ

ΑΡΜΟΔΙΑ : ΚΤΗΜΑΤΙΚΗ ΥΠΗΡΕΣΙΑ Ν. ΛΕΣΒΟΥ

ΕΛΕΓΧΟΣ–ΘΕΩΡΗΣΗ	ΣΥΝΤΑΞΗ
ΕΛΕΓΧΘΗΚΕ ΚΑΙ ΘΕΩΡΗΘΗΚΕ Για την ακρίβεια της αποτύπωσης Μυτιλήνη 7-6-2005 ΕΛΕΝΗ ΜΗΤΡΙΤΣΑ ΠΕ/Α' ΤΟΠ.ΜΗΧ/ΚΩΝ	ΣΥΝΤΑΧΘΗΚΕ ΑΓΓΕΛΟΣ Ε. ΑΝΑΓΝΩΣΤΕΛΛΗΣ ΔΙΠΛΩΜ. ΠΟΛΙΤΙΚΟΣ ΜΗΧΑΝΙΚΟΣ ΠΟΛΥΤΕΧΝΙΚΗΣ ΣΧΟΛΗΣ ΠΑΝ/ΜΙΟΥ ΠΑΤΡΩΝ ΜΕΛΟΣ Τ.Ε.Ε. ΑΡ. ΜΗΤΡΩΟΥ 34079 Α.Φ.Μ. 043851697 Δ.Ο.Υ. ΛΗΜΝΟΥ ΜΥΡΙΝΑ - ΛΗΜΝΟΣ ΤΗΛ. 22540 23491 ΑΝΑΓΝΩΣΤΕΛΛΗΣ ΑΓΓΕΛΟΣ ΠΟΛΙΤΙΚΟΣ ΜΗΧΑΝΙΚΟΣ
ΚΛΙΜΑΚΑ 1:500 ΜΕΘΟΔΟΣ ΣΥΝΤΑΞΗΣ: ΕΠΙΓΕΙΑ ΙΟΥΝΙΟΣ–2005	ΠΕΡΙΟΧΗ ΜΕΛΕΤΗΣ: ΜΠΟΥΝΤΑ ΝΟΜΟΣ: ΛΕΣΒΟΥ

Αριθμ. οικ. 10722 (2)

Επικύρωση έκθεσης καθορισμού ορίων αιγιαλού και παραλίας στην περιοχή «Πάλλοι», Δήμου Νισύρου, νήσου Νισύρου Νομού Δωδεκανήσου.

Ο ΓΕΝΙΚΟΣ ΓΡΑΜΜΑΤΕΑΣ ΠΕΡΙΦΕΡΕΙΑΣ
ΝΟΤΙΟΥ ΑΙΓΑΙΟΥ

Έχοντας υπόψη :

1. Τις διατάξεις του άρθρου 5 του ν. 3200/55 «περί διοικητικής αποκεντρώσεως» όπως αυτές τροποποιήθηκαν και ισχύουν σήμερα με τα ν.δ. 532/1970, β.δ. 704/1970, β.δ. 192/1972, π.δ. 347/1986, ν. 2026/1992 και π.δ. 97/1993.

2. Τις διατάξεις των άρθρων 3 και 34 του ν. 2971/2001 (ΦΕΚ 285/τ.Α΄/19.12.2001) «Αιγιαλός, παραλία και άλλες διατάξεις'».

3. Τις διατάξεις του κ.δ. 132/1929 '«περί Κτηματολογικού Κανονισμού Δωδεκανήσου»' που διατηρήθηκε σε ισχύ με το άρθρο 8 ν. 510/1947.

4. Τις διατάξεις των άρθρων 1 μέχρι και 7 του α.ν. 2344/1940 «περί αιγιαλού και παραλίας» όπως έχουν τροποποιηθεί και συμπληρωθεί μεταγενέστερα με τις διατάξεις:

α) του άρθρου 13 του ν. 1078/1980 και

β) του άρθρου 23 του ν. 1337/1983.

5. Τις διατάξεις του ν.δ. 439/1970 «περί συμπληρώσεως των διατάξεων περί αιγιαλού».

6. Τις διατάξεις του άρθρου 20 ν. 719/1977 «περί τρόπου σύνταξης τοπογραφικών - υψομετρικών διαγραμμάτων από ιδιώτες μηχανικούς κλπ.».

7. Τις διατάξεις του άρθρου 100 του π.δ. 284/1988, όπως τροποποιήθηκε και ισχύει σήμερα.

8. Το Δ3090/646/1976 έγγραφο του Υπουργείου Οικονομικών «περί του στη Δωδεκάνησο ορίου αιγιαλού» σε συνδυασμό με τις 325/1971 και 203/1971 γνωμοδοτήσεις του Ν.Σ.Κ.

9. Την υπ' αριθμό 18984/22.9.2004 απόφαση του Γενικού Γραμματέα Περιφέρειας Νοτίου Αιγαίου, με την οποία καθορίστηκαν τα μέλη της επιτροπής καθορισμού ορίων αιγιαλού και παραλίας (ν. 2971/2001) στη Νομαρχία Δωδ/σου.

10. Τις διατάξεις του άρθρου 19 παράγραφος 5 α.ν. 2344/1995, του άρθρου 52 παράγραφος 6 ν. 2218/1994, του άρθρου 4 παράγραφος 7 του ν. 2240/1994, δυνάμει των οποίων αρμοδιότητες του Υπουργείου Οικονομικών που είχαν μεταβιβασθεί στους Νομάρχες, ανήκουν στον Περιφερειακό Διευθυντή, σε συνδυασμό με αυτές του άρθρου 14 παράγραφος 2 του ν. 2399/1996 με τις οποίες προβλέπεται η κατάργηση των θέσεων των Περιφερειακών Διευθυντών, οι αρμοδιότητες πλέον του οποίου περιήλθαν στον Γενικό Γραμματέα της Περιφέρειας και ασκούνται από τον αναπληρωτή Περιφερειακό Διευθυντή.

11. Τις διατάξεις του τέταρτου εδαφίου της παραγράφου 2 του άρθρου 1 και της παραγράφου 6 του ιδίου άρθρου του ν. 2503/1997 Διοίκηση, οργάνωση, στελέχωση της Περιφέρειας, ρύθμιση θεμάτων για την τοπική Αυτοδιοίκηση και άλλες διατάξεις (ΦΕΚ 107/Α), σύμφωνα με τις οποίες οι περιφερειακές Υπηρεσίες του Υπουργείου Οικονομικών, που συγκροτούσαν την ενιαία οργανική μονάδα της περιφέρειας, ούτε καταργήθηκαν, αλλά αποτελούν από 1.9.1997, Υπηρεσίες του Υπουργείου Οικονομικών.

12. Την 37930/ΔΙΟΕ/1264/14.10.2005 κοινή απόφαση Πρωθυπουργού και Υπουργού Οικονομίας και Οικονομικών (ΦΕΚ Β΄ 1432) Καθορισμός αρμοδιοτήτων των Υφυπουργών Οικονομίας και Οικονομικών.

13. Την 1064129/801/Α0006/5.8.2004 απόφαση Υφυπουργού Οικονομίας και Οικονομικών (ΦΕΚ 1255Τ.Β 16.8.2004) περί μεταβίβασης αρμοδιοτήτων καθώς και εξουσίας να υπογράφουν «με εντολή Υφυπουργού κ.λ.π., η οποία τροποποιήθηκε και συμπληρώθηκε με την υπ' αριθμόν 1071473/877/Α0006/9.9.2004 (ΦΕΚ 1429 τ. Β.17.9.2004) ομοίως απόφαση Υφυπουργού Οικονομίας και Οικονομικών.

14. Την με αριθμό πρωτ. 1063649/790/Α006/3.8.2004 και την 1100776/1253/Α0006/15.12.2004 (Φ.Ε.Κ. 1907/Β΄/23.12.2004) αντίστοιχα Αποφάσεις του Υπουργού και του Υφυπουργού Οικονομίας και Οικονομικών σχετικά με την καταγραφή - διοικητική κωδικοποίηση των αρμοδιοτήτων σε θέματα Υπηρεσιών του Υπουργείου Οικονομίας και Οικονομικών που περιέρχονται στους Γενικούς Γραμματείς των Περιφερειών κατά τις διατάξεις του άρθρου 46 παρ.21 του ν.3220/2004 (Φ.Ε.Κ. 15/28.1.2004 τ.Α΄).

15. Τις διατάξεις του άρθρου 46 παρ. 21 ν. 3220/2004 (ΦΕΚ 15 Α') στις οποίες προβλέπεται ότι από 10.4.2004 αρμοδιότητες του Υπουργού Οικονομίας και Οικονομικών οι οποίες ανήκαν ή είχαν μεταβιβασθεί στους Νομάρχες μέχρι την έναρξη λειτουργίας των Νομαρχιακών Αυτοδιοικήσεων και αφορούν θέματα Υπηρεσιών του Υπουργείου Οικονομίας και Οικονομικών, που εξαιρέθηκαν από την κατάργηση σύμφωνα με τις διατάξεις της παραγράφου 2 του άρθρου 39 ν.2218/1994, περιέρχονται στον Γενικό Γραμματέα της Περιφέρειας εκτός των θεμάτων Υ.Δ.Ε.

16. Την υπ' αριθμόν 562/2005 Γνωμοδότηση του Νομικού Συμβουλίου του Κράτους σχετικά με την διάταξη του άρθρου 5 παρ. 5 εδ. γ΄ του ν. 2971/2001.

17. Την υπ' αριθμόν πρωτ. 1261/16.11.2005 Πράξη Προσδιορισμού Γραμμής Δόμησης του Προϊσταμένου του τμήματος ΠΕ.ΧΩ. Δωδεκανήσου της Περιφέρειας Νοτίου Αιγαίου, με την οποία καθορίστηκε η γραμμή Δόμησης στο παραλιακό μέτωπο του οικισμού «Πάλλοι», Δήμου Νισύρου, Νήσου Νισύρου, Νομού Δωδεκανήσου.

18. Την από 1.12.2005 έκθεση της κατά το άρθρο 3 του ν. 2971/2001 αρμόδιας επιτροπής καθορισμού ορίων αιγιαλού και παραλίας για τον καθορισμό ορίων αιγιαλού και παραλίας, στην παραλιακή περιοχή «Πάλλοι», Δήμου Νισύρου, Νήσου Νισύρου, Νομού Δωδεκανήσου.

19. Το από Σεπτέμβριο του 2002 τοπογραφικό - υψομετρικό διάγραμμα, κλίμακας 1:500 αποτελούμενο από μία (01) πινακίδα, που συντάχθηκε από τους, Δημήτριο Βασιλόπουλο, Μηχανολόγο Μηχανικό Π.Ε. και τον Φίλιππο Φιλίππου, Μηχανικό Δομικών Έργων Τ.Ε., Μηχανικούς του Λιμενικού Ταμείου Νότιας Δωδεκανήσου, στο οποίο εμφανίζεται η παραλιακή περιοχή «Πάλλοι», Δήμου Νισύρου, Νήσου Νισύρου, Νομού Δωδεκανήσου και το οποίο ελέγχθηκε και θεωρήθηκε ως προς την ακρίβεια της αποτύπωσης στις 27.11.2002 από τον Αντ. Χατζηκωνσταντίνου, Προϊστάμενο του Λιμενικού Ταμείου.

20. Στο τοπογραφικό αυτό χαράχθηκε με κόκκινη συνεχόμενη πολυγωνική γραμμή η οριογραμμή του αιγιαλού με στοιχεία κορυφών (Κ1,Κ2,....,Κ40,Κ41), σύμφωνα με τις διατάξεις του άρθρου 3 του κ.δ. 132/1929.

21. Το με αριθμό πρωτ. Φ 544.5/325/06/8796/24.3.2006 έγγραφο του Γενικού Επιτελείου Ναυτικού με το οποίο

συμφωνεί με τα καθορισθέντα από την Επιτροπή όρια.

22. Το με ημερομηνία 29.5.2006 αποδεικτικό τοιχοκόλλησης του Δήμου Νισύρου με το οποίο τοιχοκολλήθηκε η από 1.12.2005 έκθεση επιτροπής καθορισμού ορίων Αιγιαλού και Παραλίας στην παραλιακή περιοχή «Πάλλοι», Δήμου Νισύρου, Νήσου Νισύρου, Νομού Δωδεκανήσου, αποφασίζουμε:

Επικυρώνουμε την από 1.12.2005 έκθεση, της κατά το άρθρο 3 του ν. 2971/2001, αρμόδιας επιτροπής, περί χάραξης των ορίων Αιγιαλού και Παραλίας, με την οποία καθορίστηκαν τα όρια Αιγιαλού και Παραλίας στην παραλιακή περιοχή «Πάλλοι», Δήμου Νισύρου, Νήσου Νισύρου, Νομού Δωδεκανήσου, επί τοπογραφικού - υψομετρικού διαγράμματος το οποίο ελέγχθηκε και θεωρήθηκε στις 27.11.2002 από το Λιμενικό Ταμείο Νότιας Δωδεκανήσου.

Στο τοπογραφικό αυτό διάγραμμα, χαράχθηκε από την εν λόγω επιτροπή, όπως πιο πάνω αναφέρεται, η οριογραμμή του αιγιαλού με κόκκινη συνεχόμενη πολυγωνική γραμμή με στοιχεία κορυφών (Κ1,Κ2,...,Κ40,Κ41) με εξάρτηση των κορυφών αυτών, από συντεταγμένες του κρατικού τριγωνομετρικού δικτύου της χώρας όπως αυτές εμφανίζονται στους σχετικούς πίνακες επί του τοπογραφικού - υψομετρικού διαγράμματος, κλίμακας 1:500 που συντάχθηκε από τους, Δημήτριο Βασιλόπουλο, Μηχανολόγο Μηχανικό Π.Ε. και τον Φίλιππο Φιλίππου, Μηχανικό Δομικών Έργων Τ.Ε., Μηχανικούς του Λιμενικού Ταμείου Νότιας Δωδεκανήσου, στο ίδιο ως άνω τοπογραφικό διάγραμμα.

Η καθορισθείσα και χαραχθείσα οριογραμμή αιγιαλού αποτελεί το όριο του μεγίστου πλην συνήθους χειμερίου κύματος, για τις εντός οικισμού ή εντός σχεδίου πόλεως περιοχές, είναι δε προσαυξημένο κατά δώδεκα μέτρα στις περιοχές εκτός σχεδίου οικισμού ή σχεδίου πόλεως, σύμφωνα με τις διατάξεις του άρθρου 3 του κ.δ. 132/1929, που διατηρήθηκε σε ισχύ με το άρθρο 8 του ν. 510/1947.

Οριογραμμή παραλίας χαράχθηκε στην υπό κρίση περιοχή, σύμφωνα με τις διατάξεις του άρθρου 3 του κ.δ. 132/1929, με στοιχεία κορυφών (Π1,Π2,...,Π47) όπου η οριογραμμή αιγιαλού δεν τέμνει τα προς την θάλασσα όρια των ιδιοκτησιών, επί της γραμμής δόμησης, με την οποία και συμπίπτει.

Ο καθορισμός των ορίων αιγιαλού στη θέση αυτή γίνεται για πρώτη φορά και προς εξυπηρέτηση των σκοπών των διατάξεων του ν. 2971/2001.

Η απόφαση αυτή μαζί με την έκθεση της επιτροπής και το τοπογραφικό διάγραμμα να δημοσιευθούν στην Εφημερίδα της Κυβέρνησης.

Ερμούπολη, 20 Ιουνίου 2006

Ο Γενικός Γραμματέας Περιφέρειας
ΧΑΡΑΛΑΜΠΟΣ ΚΟΚΚΙΝΟΣ

ΕΚΘΕΣΗ ΤΗΣ ΕΠΙΤΡΟΠΗΣ ΚΑΘΟΡΙΣΜΟΥ
ΤΩΝ ΟΡΙΩΝ ΤΟΥ ΑΙΓΙΑΛΟΥ ΚΑΙ ΠΑΡΑΛΙΑΣ
(ΑΡΘΡΟ 3, ν. 2971 ΦΕΚ 285 Α΄/19.12.2001)

Για τον καθορισμό των ορίων αιγιαλού και παραλίας που γίνεται για πρώτη φορά στην παραλιακή περιοχή «Πάλλοι», Δήμου Νισύρου, Νήσου Νισύρου, Νομού Δωδεκανήσου.

Στην Κω, σήμερα 1.12.2005 οι κάτωθι υπογεγραμμένοι:

1) Φιλία Αλεξίου, Προϊσταμένη της Δ.Ο.Υ. Κω, ως Πρόεδρος.

2) Ελένη Χατζηπαναγιώτου, Αγρονόμος και Τοπογράφος Μηχανικός της Τ.Υ.Δ.Κ. Κω, ως μέλος.

3) Τσιρόπουλος Β. Αντιπλοίαρχος Λ.Σ., Λιμενάρχης Κω, ως μέλος.

4) Αφεντούλης Σταματάκης Πολιτικός μηχανικός του Τμήματος Πολεοδομίας Κω Επαρχείου Κω, ως μέλος.

5) Παταβούκας Νικόλαος, Αναπληρωτής Προϊστάμενος τμήματος ΠΕ.ΧΩ. Δωδ/σου, της Περιφέρειας Νοτίου Αιγαίου (κωλυομένου αυτού), ως μέλος (χρέη γραμματέα της επιτροπής άσκησε η Ελένη Χατζηπαναγιώτου, Τοπογράφος Μηχανικός της Τ.Υ.Δ.Κ. Κω), αποτελούντες την επιτροπή καθορισμού των ορίων αιγιαλού και παραλίας, δυνάμει του άρθρου 3 του ν. 2971 (ΦΕΚ 285 Α΄/19.12.2001 συνήλθε η επιτροπή και αφού λάβαμε υπόψη:

1. Το από 23.5.2005 έγγραφο της Κτηματικής Υπηρεσίας Δωδεκανήσου για τον καθορισμό των ορίων αιγιαλού και παραλίας στην εν λόγω θέση.

2. Το τοπογραφικό - υψομετρικό και κτηματολογικό διάγραμμα, το οποίο συντάχθηκε τον Σεπτέμβριο του 2002 από τους Δημήτριο Βασιλόπουλο Πολιτικό Μηχανικό και Φίλιππο Φιλίππου Μηχανικό Δομικών Εργων Τ.Ε. του Λιμενικού Ταμείου Δωδ/σου σε κλίμακα 1:500, και θεωρήθηκε για την ακρίβεια της αποτύπωσης στις 27.11.2002 από τον Προϊστάμενο του Λιμενικού Ταμείου Αντώνη Χατζηκωνσταντίνου, Μηχανολόγο Μηχανικό.

3. Τις διατάξεις του ν. 2971/2001 «Αιγιαλός, παραλία και άλλες διατάξεις».

4. Την από 694/3.7.2003 απόφαση καθορισμού γραμμής δόμησης του Οικισμού Πάλλων.

5 Την με αρ. 1261/16.11.2005 πράξη προσδιορισμού γραμμής δόμησηςτου ΠΕ. ΧΩ Δωδ/σου.

6. Την από την επιτόπια μετάβαση σχηματισθείσα αντίληψη περί του πλάτους της βρεχόμενης ζώνης της ξηράς, καθώς και τα στοιχεία καθορισμού αιγιαλού και παραλίας που προβλέπονται από το άρθρο 9 του ν. 2971/2001 και ειδικότερα:

α) Την γεωμορφολογία του εδάφους, για την οποία αναλυτικά αναφέρεται ότι:

α1) Το βόρειο δυτικό τμήμα της έκτασης είναι λιμάνι.

α2) Το νότιο ανατολικό τμήμα είναι αμμώδες με ήπιες κλίσεις, και το φυσικό όριο βλάστησης συνίσταται από θαμνώδη χαμηλή φυσική βλάστηση με διάσπαρτα αλμυρίκια σε όλο το μήκος της ακτής.

β) Το γεγονός ότι στην ευρύτερη περιοχή δεν εντοπίστηκε λατομική δραστηριότητα και το ότι δεν εντοπίστηκαν άλλοι φυσικοί πόροι μέσα στην παράκτια ζώνη.

γ) Τα πορίσματα από την εκτίμηση των μετεωρολογικών στοιχείων της περιοχής, δηλαδή το γεγονός ότι η περιοχή είναι εκτεθειμένη σε βόρειους, βορειοανατολικούς και βορειοδυτικούς ανέμους.

δ) Τη μορφολογία του πυθμένα ο οποίος συνίσταται από αμμώδη διαμόρφωση με μικρά βάθη, όπως προκύπτει από την αυτοψία μακροσκοπικά, ενώ είναι γεγονός ότι σε περιοχές με μικρά βάθη και μικρές κλίσεις του βυθού, όπου η θραύση του κύματος και η εκτόνωση της ενέργειας του γίνεται σε μεγάλη απόσταση από την ακτογραμμή, η επίδραση του κύματος στην ακτή

είναι μικρή, ενώ σε άλλες περιπτώσεις ακτών με μεγάλες κλίσεις βυθού και μεγάλα βάθη κοντά στην ακτή, όπου η θραύση των κυμάτων συντελείται κοντά στην ακτή ή ακόμη και πάνω σε αυτή, ο κυματισμός καλύπτει κατά κανόνα μεγάλο εύρος ακτής προκειμένου να εκτονωθεί.

Επίσης η ύπαρξη ανώμαλου, βραχώδους πυθμένα ή υφάλων μπροστά στην εξεταζόμενη ακτή επιδρά στη χάραξη της γραμμής του μέγιστου χειμερίου κύματος, δεδομένου ότι τέτοιου είδους σχηματισμοί συντελούν στη διαφοροποίηση του κυματικού πεδίου από θέση σε θέση εντός της παράκτιας ζώνης (ανάλογη περίπτωση δεν υφίσταται στην εξεταζόμενη περιοχή).

ε) Το ότι έμπροσθεν της εξεταζόμενης περιοχής υπάρχει μεγάλο ανάπτυγμα πελάγους σε σχέση με το μέτωπο της ακτής. Το μικρό ανάπτυγμα θαλάσσιας έκτασης σε κλειστές θαλάσσιες περιοχές (όρμους ή κόλπους), συμβάλλει στη δημιουργία μικρότερης έκτασης κυματικού πεδίου σε σχέση με ανοικτές θαλάσσιες περιοχές που έχουν ίδια ένταση ανέμου.

στ) Την ύπαρξη λιμένα στο δυτικό τμήμα της περιοχής.

ζ) Το ότι η παραπάνω έκταση βρίσκεται εντός οικισμού κάτω των 2000 κατοίκων.

η) Το ότι υφίσταται γραμμή δόμησης.

στ) Το γεγονός ότι στην περιοχή δεν υφίσταται Κτηματολόγιο.

θ) Το ότι η περιοχή δεν βρίσκεται εντός ελεγχόμενης ζώνης Natoura.

ι) Το από 16.8.2005 έγγραφο της κτηματικής υπηρεσίας Δωδ/σου με το οποίο δίνονται οδηγίες για την χάραξη του παραπάνω Αιγιαλού, αποφασίζουμε:

1. Καθορίζουμε επί του τοπογραφικού-υψομετρικού διαγράμματος κλίμακας 1/500 :

α) Την οριογραμμή του αιγιαλού με ερυθρά συνεχή πολυγωνικήγραμμή και στοιχεία κορυφών : (Κ1, Κ2, , Κ40,Κ41).


Η οριογραμμή του αιγιαλού ταυτίζεται με την οριογραμμή του μέγιστου πλην συνήθους χειμερίου κύματος, σύμφωνα με τις διατάξεις του άρθρου 3, του κ.δ. 132/1929 που διατηρήθηκε σε ισχύ με το άρθρο 8 του ν. 510/1947.


β) Καθορίζεται ζώνη παραλίας η οποία δεν μπορεί να υπερβεί την εγκεκριμένη γραμμή δόμησης σύμφωνα με το άρθρο 7 παρ. 5 του ν. 2971/2001, άρα χαράσσεται επί της γραμμής δόμησης με στοιχεία κορυφών (Π1, Π2,....Π47).

Η Επιτροπή

Ο Πρόεδρος

Τα Μέλη

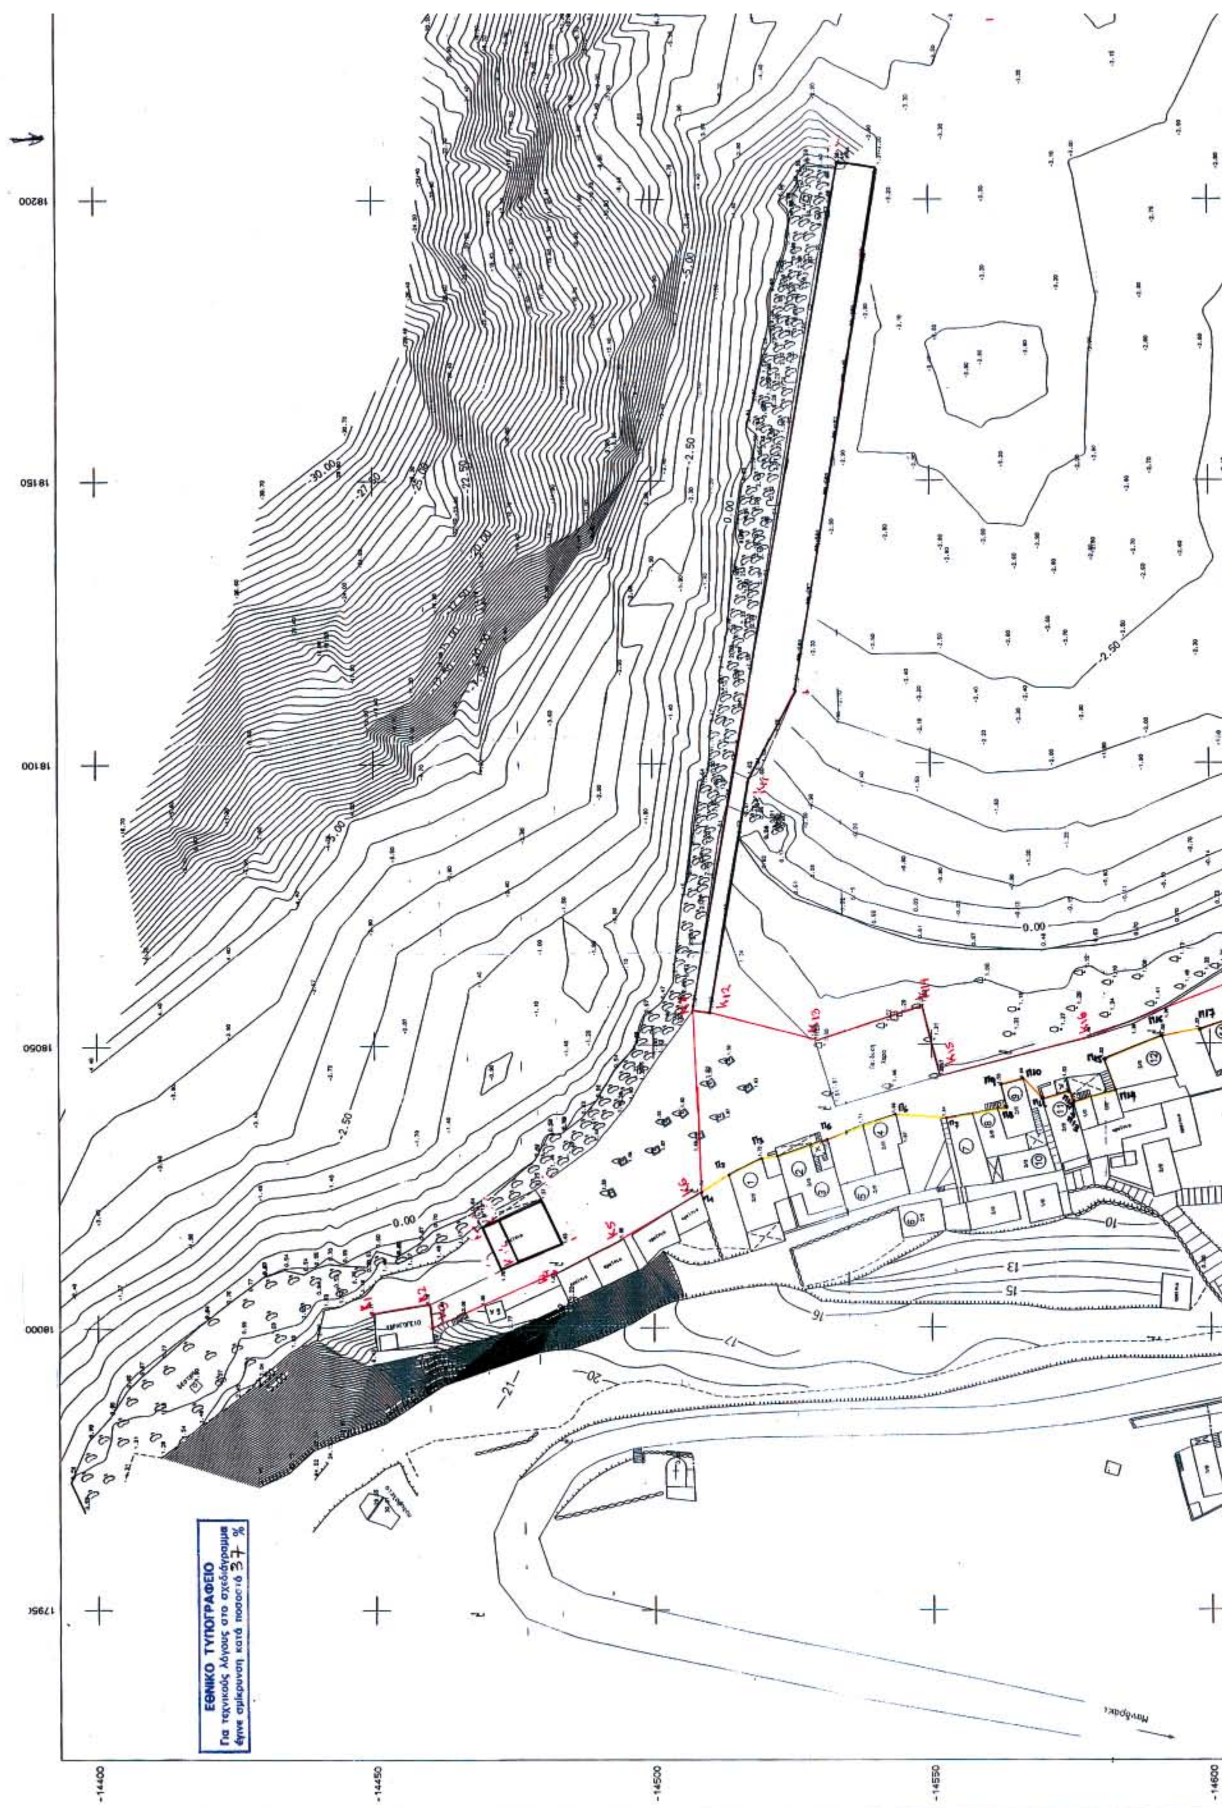
ΕΘΝΙΚΟ ΤΥΠΟΓΡΑΦΕΙΟ
Για τεχνικούς λόγους στο σχεδιάγραμμα
έγινε σμίκρυνση κατά ποσοστό 37 %

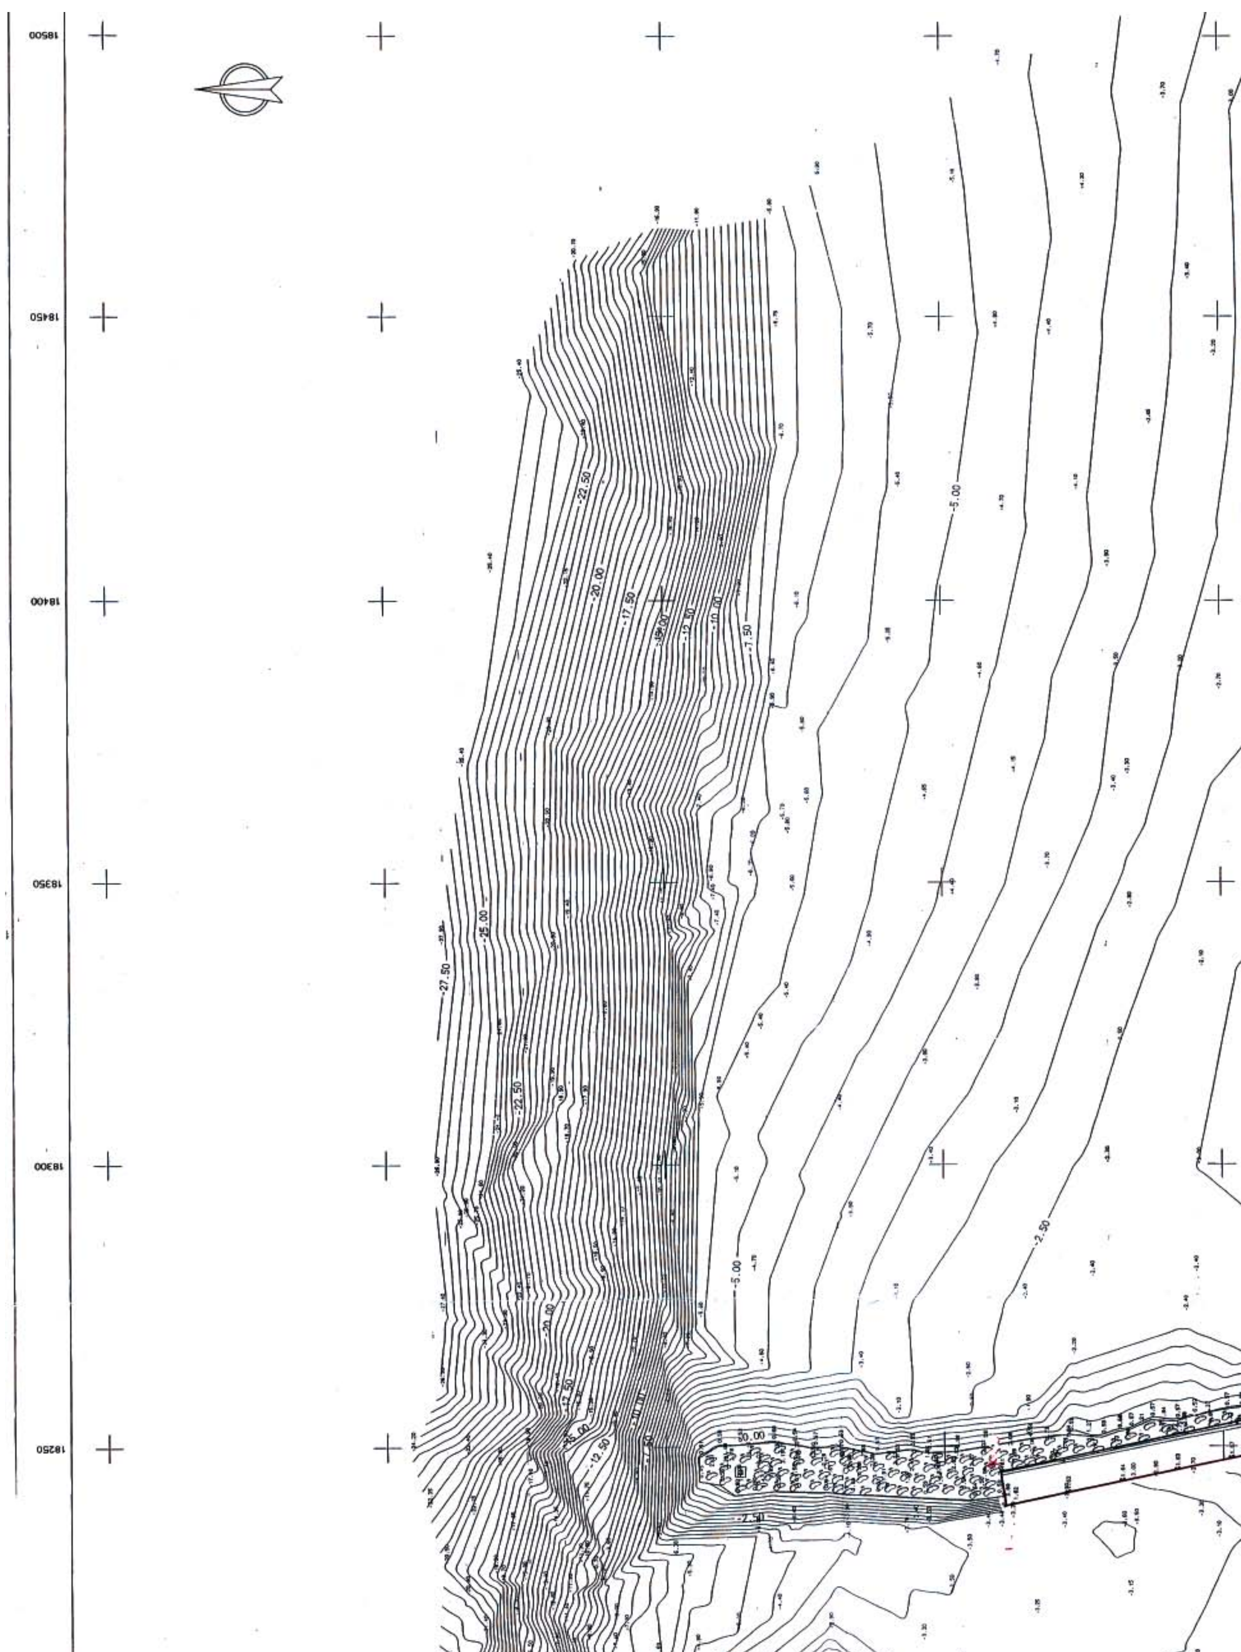
18500
18450
18400
18350
18300
18250
-22.50
-20.00
-17.50
-12.50
-10.00
-7.50
-5.00
-25.00
-27.50
-2.50

19500

-14400

-14450

-14500

-14550

-14600

ΑΠΟΣΠΑΣΜΑ ΧΑΡΤΗ ΠΕΡΙΟΧΗΣ ΠΑΛΩΝ ΝΙΣΥΡΟΥ

ΚΛΙΜΑΚΑ 1:25000

Mandracchio

Nicchia

27°

Scala di 1:25.000

ΑΠΟΤΥΠΩΘΗΣΑ ΠΕΡΙΟΧΗ

ΥΠΟΜΝΗΜΑ

- Δ Τριγωνομετρικό
- Ο Στάση
- Ξερολιθιά
- Μανδρότοιχος
- Συρματόπλεγμα
- Φυσικό πρανές
- Ακτογραμμή
- Φυσικός ογκόλιθος
- Αμμώδης ακτή
- Στύλος ΔΕΗ
- Στύλος ΟΤΕ
- Στύλος φωτισμού
- Στύλος διπλού φωτισμού
- Αλμυρίκι
- Φοινικιά

Ως μηδενική στάθμη θάλασσας ελήφθη η μέση στάθμη.

Τα βυθόμετρα ελήφθησαν στις 7 και 8 Σεπτεμβρίου 2002.

ΥΠΟΜΝΗΜΑ ΕΠΙΤΡΟΠΗΣ ΚΑΘΟΡΙΣΜΟΥ ΟΡΙΩΝ
ΑΙΓΙΑΛΟΥ – ΠΑΡΑΛΙΑΣ

Κοκκινη Γραμμή – οριογραμμή αιγιαλού
Κιτρινη Γραμμή – οριογραμμή παραλίας

1. Το παρόν τοπογραφικό διάγραμμα συνοδεύει την από 1-12-2005 Έκθεση της αρμόδιας επιτροπής την προβλεπόμενη από τις διατάξεις Του άρθρου 100 του Π.Δ. 284/1988 όπως τροποποιήθηκε και ισχύει Το άρθρο 3 παρ. 1 του Ν.2971/01.
2. Η περιοχή καθορισμού βρίσκεται εντος οικισμού κατω των 2000 κατ
3. Σε όσα σημεία η οριογραμμή Αιγιαλού φθάνει τα όρια των ιδιοκτησιών ή τις τέμνει δεν χαράζεται οριογραμμή παραλίας. Η οριογραμμή παραλίας Δεν μπορεί να υπερβεί την εγκεκριμένη γραμμή δόμησης άρθρο 7 παρ. 5 Του Ν.2971/2001.

Η ΕΠΙΤΡΟΠΗ

Η ΠΡΟΕΔΡΟΣ


ΤΑ ΜΕΛΗ
1.
2.
3.
4.


ΚΑΤΑΛΟΓΟΣ ΙΔΙΟΚΤΗΤΩΝ


1. Ζαρόκωστα Μαρία
2. Αμαριώτη Ειρήνη
3. Αμαριώτης Στέφανος
4. Φραζής Φραζής
5. Κοντολαιμάκης Παναγιώτης
6. Αμαριώτης Παύλος
7. Φούγιαξη Μαρία
8. Χατζησταύρος Αγγελος
9. Πολυμέρης Φώτης
10. Φερεντίνου Αντριάνα
11. Αμαριώτης Χαράλαμπος
12. Ξανθός Κωνσταντίνος
13. Ζαμπέκα Χαρτοφύλλη
14. Ροδίτου Αννα
15. Κουτσού Σταματία
16. Περδικάρη Καλλιόπη
17. Ατσμπασης Ιωάννης
18. Παντελίδης Ανδρέας
19. Κωνσταντινίδης Χαράλαμπος
20. Καριτσίδης Νίκος
21. Ζαράκης Θανάσης
22. Πατούρης Ιωάννης
23. Χαλκιά Σοφία
24. Λαμπάρης Γεώργιος
25. ~~Φουρτούνης Ιωάννης~~
26. Ζαράκη Τσαμπίκα
27. Φούγιαξης Δημήτριος-Ιωάννης-Νικόλαος-Γεώργιος-Παναγιώτης
28. Φραζής Παύλος
29. Φούγιαξη Μαρία
30. Κωνσταντινίδης Κων/νος
31. Κωνσταντινίδης Ιωάννης
32. Κουμπανιού Αστραδινή
33. Ανδριώτης Θεοδόσης
34. Κακομανώλη Σταματία
35. Πατούρη Σοφία
36. Χαλκιά Μαρίκα
37. Φούγιαξης Δημήτριος
38. Σακελλαρίου Μιμίκα
39. Τριανταφύλλου Ευθυμία
40. Κοινότητα
41. Κοινότητα
42. Διακομιχάλη Καλλιόπη
43. Κωνσταντινίδη Ειρήνη
44. Φραφής Φραζής-Ειρήνη
45. Αντάπαση Ειρήνη
46. Κοντορήνη Ειρήνη
47. Κοντοβερού Αννα
48. Τορίζης Κώστας-Παρασκευή
49. Νικητοπούλου Σταματία
50. Κουτσουράπη Καλλιόπη
51. Κυπραίου Αντριάνα
52. Ροδίτου Ιουλία
53. Ζαράκη Τσαμπίκα
54. Δημητριάδης Κώστας
55. Δρέπανος Νικόλαος
56. Δρέπανος Νικόλαος
57. Καραγιάννης Δημήτριος
58. Μαστρομιχάλης Κων/νος
59. Φραζής Κων/νος

ΠΙΝΑΚΑΣ ΣΥΝΤΕΤΑΓΜΕΝΩΝ ΚΟΡΥΦΩΝ ΓΡΑΜΜΗΣ ΑΙΓΙΑΛΟΥ & ΠΑΡΑΛΙΑΣ

Συντεταγμένες Κορυφών Γραμμής Αιγιαλού			Συντεταγμένες Κορυφών Γραμμής Παραλίας		
Κορυφές	Χ	Ψ	Κορυφές	Χ	Ψ
Κ1	18.002,63	-14.449,57	Π1	18.023,96	-14.508,29
Κ2	18.004,27	-14.459,70	Π2	18.027,06	-14.513,37
Κ3	18.001,38	-14.460,62	Π3	18.029,88	-14.519,30
Κ4	18.009,80	-14.482,41	Π4	18.030,13	-14.522,17
Κ5	18.015,94	-14.494,43	Π5	18.033,10	-14.531,16
Κ6	18.020,83	-14.502,93	Π6	18.037,45	-14.543,51
Κ7	18.056,08	-14.507,10	Π7	18.036,78	-14.552,56
Κ12	18.044,22	-14.551,50	Π8	18.038,70	-14.563,50
Κ13	18.051,22	-14.578,56	Π9	18.042,59	-14.562,43
Κ14	18.067,50	-14.621,00	Π10	18.043,62	-14.566,47
Κ15	18.080,74	-14.628,31	Π11	18.040,06	-14.569,82
Κ16	18.083,37	-14.635,16	Π12	18.041,63	-14.574,84
Κ17	18.094,20	-14.643,77	Π13	18.039,57	-14.575,43
Κ18	18.103,94	-14.648,63	Π14	18.041,77	-14.583,05
Κ19	18.112,63	-14.653,16	Π15	18.047,35	-14.580,90
Κ20	18.123,20	-14.655,96	Π16	18.051,51	-14.591,27
Κ21	18.201,00	-14.689,36	Π17	18.052,63	-14.598,10
Κ22	18.259,46	-14.691,46	Π18	18.058,30	-14.614,84
Κ23	18.263,88	-14.681,95	Π19	18.067,50	-14.620,99
Κ24	18.270,34	-14.680,68	Π20	18.131,23	-14.659,89

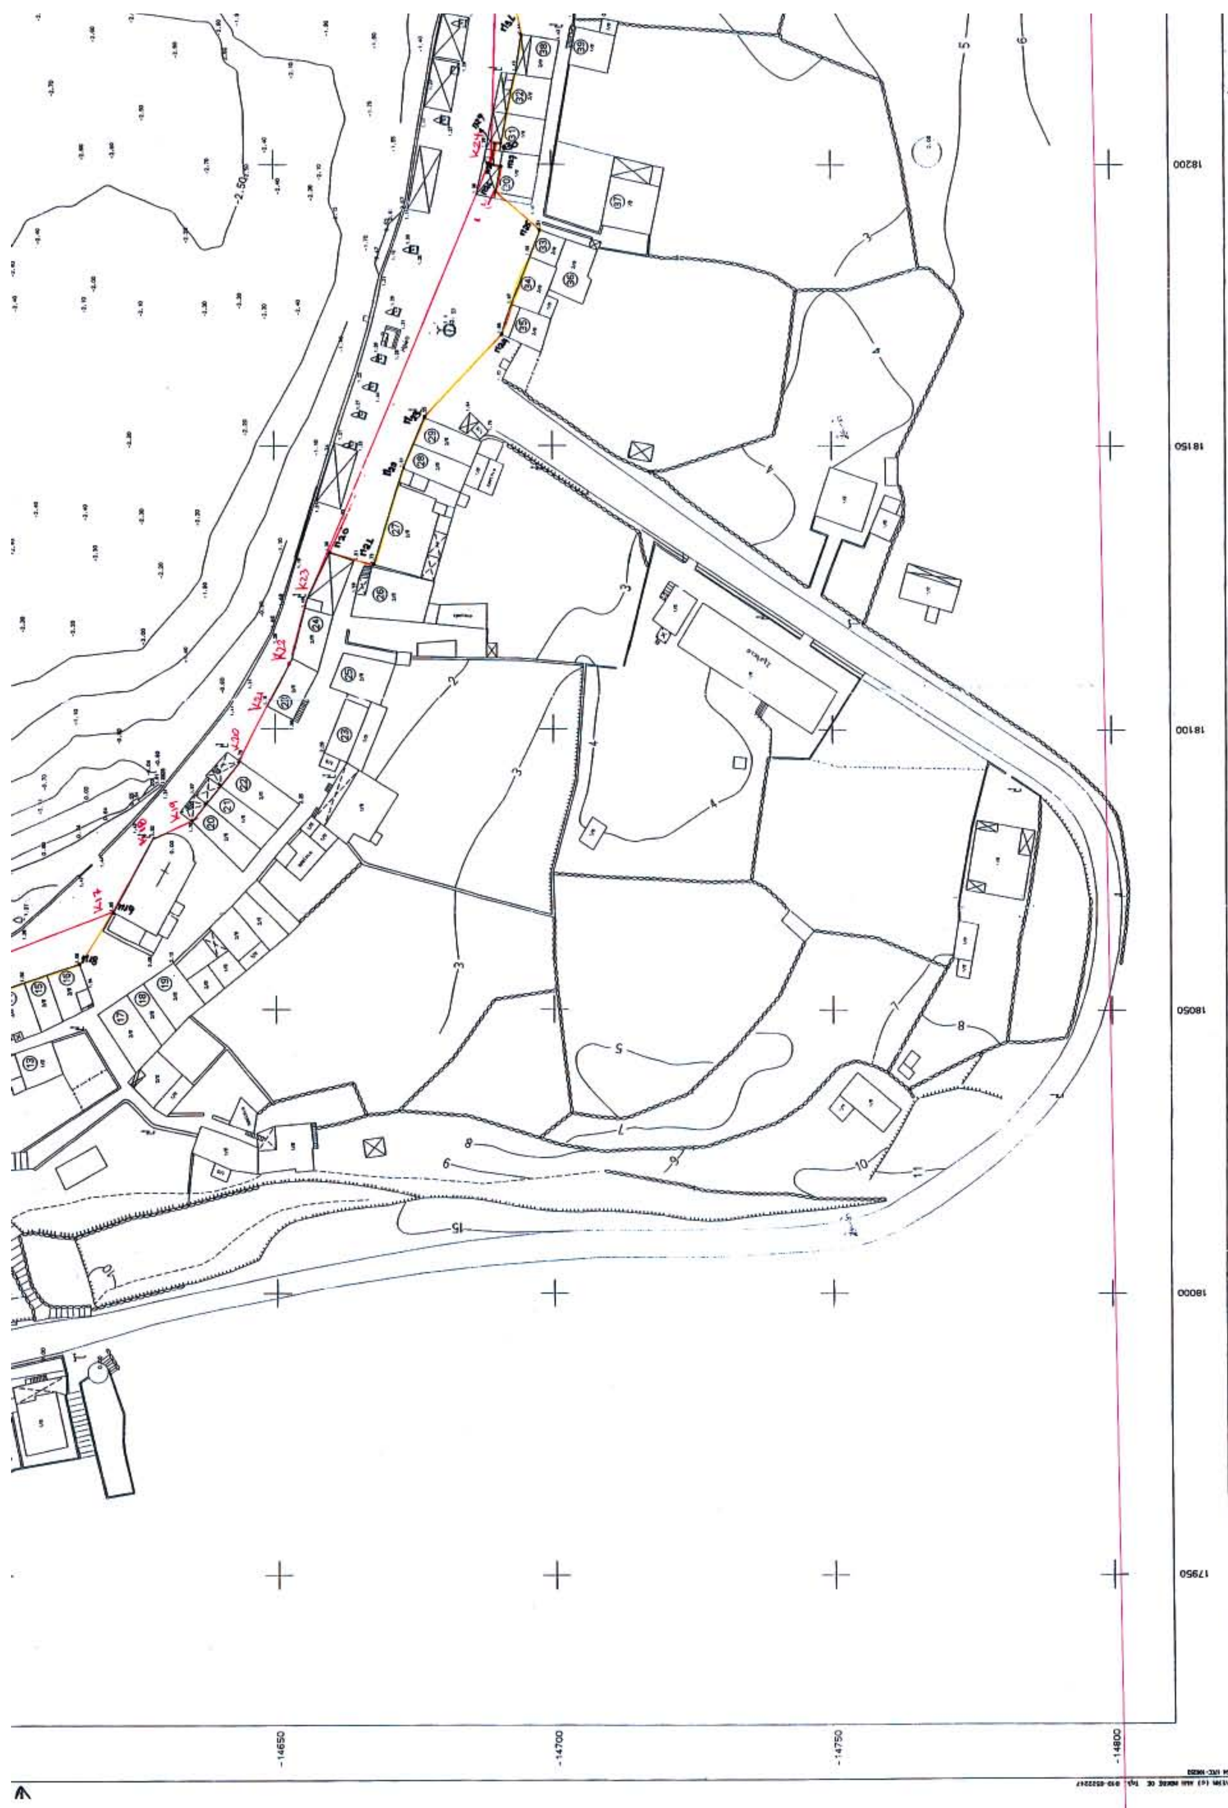

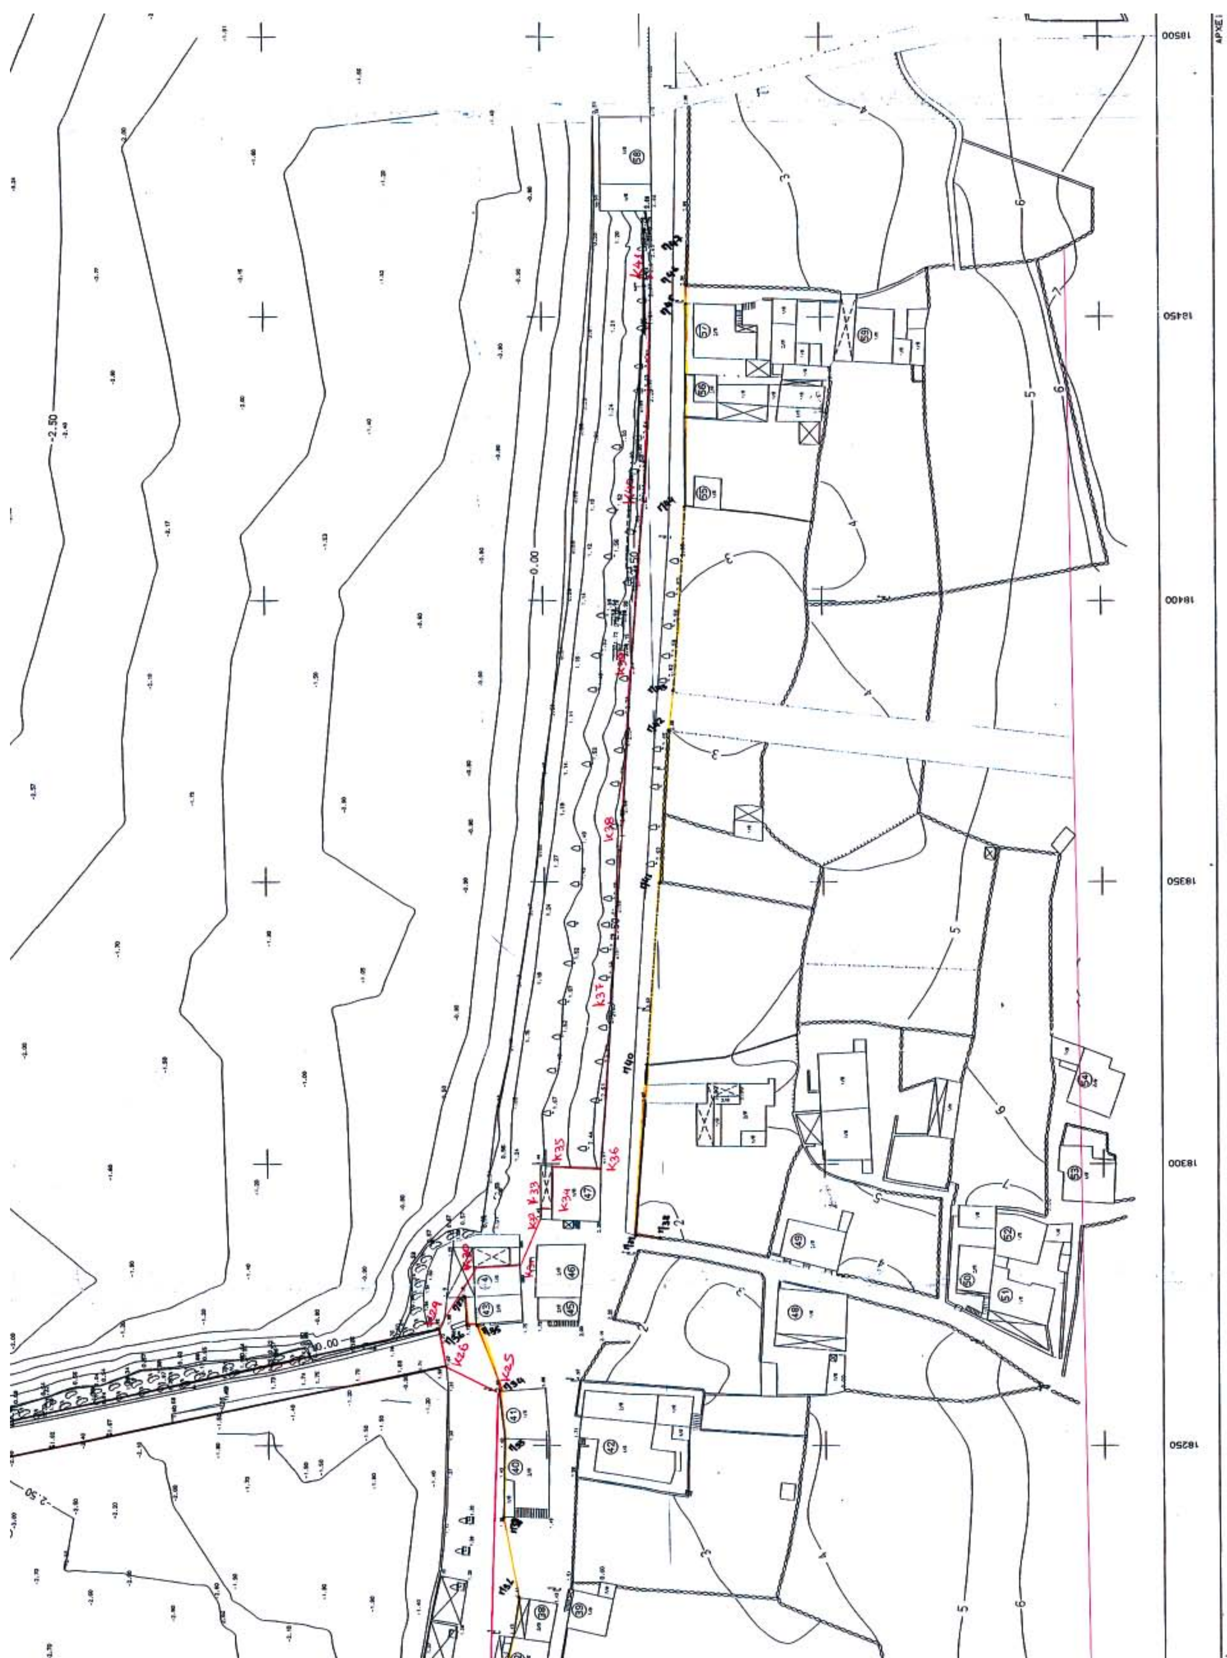

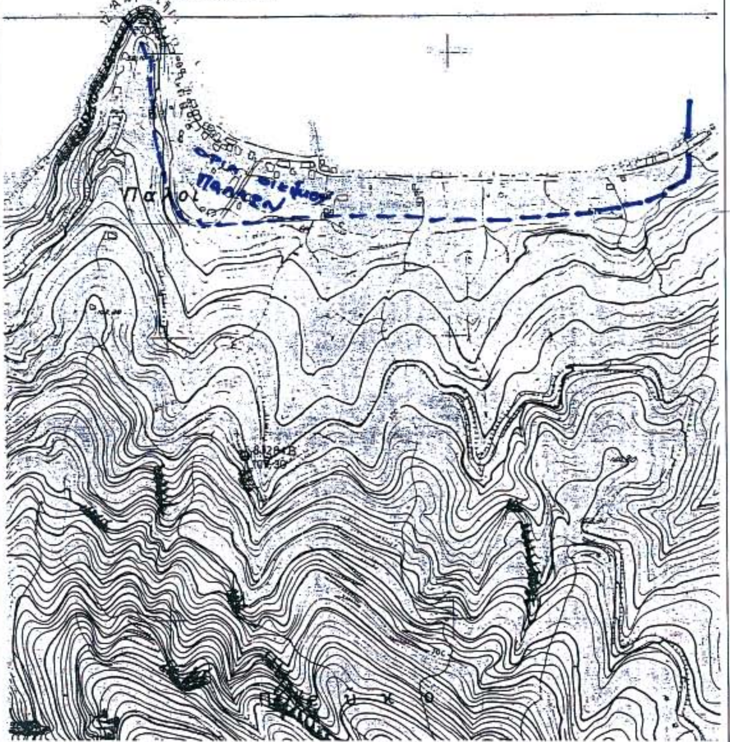

Κ25	18.281,58	-14.686,99	Π21	18.129,02	-14.667,87
Κ26	18.282,04	-14.695,36	Π22	18.145,89	-14.673,16
Κ29	18.292,04	-14.701,12	Π23	18.154,83	-14.676,93
Κ30	18.299,54	-14.701,22	Π24	18.169,48	-14.690,88
Κ31	18.299,33	-14.709,93	Π25	18.188,30	-14.698,01
Κ32	18.329,28	-14.712,10	Π26	18.195,04	-14.689,93
Κ33	18.359,24	-14.714,03	Π27	18.199,68	-14.690,87
Κ34	18.389,19	-14.715,96	Π28	18.199,93	-14.689,60
Κ35	18.419,14	-14.712,29	Π29	18.203,80	-14.689,94
Κ36	18.459,12	-14.719,62	Π30	18.203,67	-14.691,06
Κ37	18.011,71	-14.475,72	Π31	18.223,02	-14.694,78
Κ38	18.019,47	-14.472,11	Π32	18.237,42	-14.692,13
Κ39	18.022,93	-14.479,83	Π33	18.251,14	-14.692,49
Κ40	18.015,05	-14.483,75	Π34	18.259,46	-14.691,46
Κ41	18.010,43	-14.472,66	Π35	18.271,31	-14.687,36
			Π36	18.271,18	-14.685,62
			Π37	18.278,48	-14.685,25
			Π38	18.286,54	-14.720,56
			Π39	18.287,18	-14.716,26
			Π40	18.317,12	-14.718,21
			Π41	18.350,04	-14.720,63
			Π42	18.376,57	-14.722,10
			Π43	18.383,63	-14.723,25
			Π44	18.416,36	-14.725,46
			Π45	18.452,32	-14.725,81
			Π46	18.455,18	-14.725,67
			Π47	18.459,50	-14.725,83

ΥΠΟΜΝΗΜΑ

Γραμμή Αιγιαλού

Γραμμή Παραλίας

ΛΙΜΕΝΙΚΟ ΤΑΜΕΙΟ ΔΩΔΕΚΑΝΗΣΟΥ

ΜΕΛΕΤΗ	ΤΟΠΟΓΡΑΦΙΚΟ & ΒΥΘΟΜΕΤΡΙΚΟ ΔΙΑΓΡΑΜΜΑ ΚΑΘΟΡΙΣΜΟΥ ΑΙΓΙΑΛΟΥ & ΠΑΡΑΛΙΑΣ
ΘΕΣΗ	ΠΑΛΛΟΙ ΝΗΣΟΥ ΝΙΣΥΡΟΥ
ΕΝΔΙΑΦΕΡΟΜΕΝΟΣ	ΛΙΜΕΝΙΚΟ ΤΑΜΕΙΟ ΔΩΔΕΚΑΝΗΣΟΥ
ΔΗΜΟΣ ΝΙΣΥΡΟΥ ΕΠΑΡΧΙΑΣ ΚΩ ΝΟΜΟΥ ΔΩΔ/ΣΟΥ	ΝΟΜΑΡΧΙΑΚΗ ΑΥΤΟΔΙΟΙΚΗΣΗ ΔΩΔΕΚΑΝΗΣΟΥ — ΑΡΜΟΔΙΑ Δ.Ο.Α. ΚΩ
ΧΡΟΝΟΣ ΜΕΛΕΤΗΣ	ΣΕΠΤΕΜΒΡΙΟΣ 2002
ΤΡΙΓΩΝΟΜΕΤΡΙΚΗ ΕΞΑΡΤΗΣΗ	ΚΡΑΤΙΚΟ ΤΡΙΓΩΝΟΜΕΤΡΙΚΟ ΔΙΚΤΥΟ ΤΡΙΓ/ΜΕΤΡΙΚΟ Τ12 (ΑΚΡΩΤΗΡΙ)
ΥΨΟΜΕΤΡΙΚΗ ΑΦΕΤΗΡΙΑ	ΤΡΙΓ/ΜΕΤΡΙΚΟ Τ12 (ΑΚΡΩΤΗΡΙ)
ΜΕΘΟΔΟΣ ΑΠΟΤΥΠΩΣΗΣ	ΤΑΧΥΜΕΤΡΙΑ (HATT)

ΑΡ. ΣΧΕΔΙΟΥ	ΠΙΝΑΚΙΔΑ	ΚΛΙΜΑΚΑ
1		1:500 ΙΣΟΔΙΑΣΤΑΣΗ 0.50

Ο ΣΥΝΤΑΞΑΣ	ΘΕΩΡΗΣΗ
Για την Δ.Τ.Υ. του Λ.Τ.Δ. ΒΑΣΤΑΘΟΥΛΟΣ ΔΗΜ. ΠΟΛ. ΜΗΧΑΝΙΚΟΣ ΛΙΜΕΝΙΚΟ ΤΑΜΕΙΟ ΦΙΛΙΠΠΟΣ ΦΙΛΙΠΠΟΥ Τεχν. ΜΗΧΑΝΙΚΟΣ ΔΟΜΙΚΩΝ ΕΡΓΩΝ Τ.Ε. ΛΙΜΕΝΙΚΟ ΤΑΜΕΙΟ ΔΩΔ/ΣΟΥ	ΘΕΩΡΗΘΗΚΕ ΩΣ ΠΡΟΣ ΤΗΝ ΑΚΡΙΒΕΙΑ ΤΗΣ ΑΠΟΤΥΠΩΣΗΣ ΤΩΝ ΠΡΟΣ ΤΗ ΘΑΛΑΣΣΑ ΟΡΙΩΝ ΤΩΝ ΙΔΙΟΚΤΗΣΙΩΝ ΡΟΔΟΣ 27/11/2002 Ο ΠΡΟΪΣΤΑΜΕΝΟΣ ΚΩΝΣΤΑΝΤΙΝΟΥ ΑΝ. ΤΟΠΟΓΡΑΦΟΣ ΜΗΧ/ΚΟΣ

ΑΚΡΙΒΕΣ ΑΝΤΙΓΡΑΦΟ
Ο ΠΡΟΪΣΤΑΜΕΝΟΣ ΓΡΑΜΜΑΤΕΙΑΣ
ΣΤΑΜΑΤΙΟΣ ΠΑΠΑΣΑΒΒΑΣ
ΔΙΚΟΣ Α' ΒΑΘΜΟΣ ΔΕ

ΕΘΝΙΚΟ ΤΥΠΟΓΡΑΦΕΙΟ

ΕΦΗΜΕΡΙΔΑ ΤΗΣ ΚΥΒΕΡΝΗΣΕΩΣ

ΠΕΡΙΦΕΡΕΙΑΚΑ ΓΡΑΦΕΙΑ ΠΩΛΗΣΗΣ Φ.Ε.Κ.

ΘΕΣΣΑΛΟΝΙΚΗ - Βασ. Όλγας 227 **(2310) 423 956**
ΠΕΙΡΑΙΑΣ - Ευριπίδου 63 **(210) 413 5228**
ΠΑΤΡΑ - Κορίνθου 327 **(2610) 638 109** **(2610) 638 110**
ΙΩΑΝΝΙΝΑ - Διοικητήριο **(26510) 87215**
ΚΟΜΟΤΗΝΗ - Δημοκρατίας 1 **(25310) 22 858**
ΛΑΡΙΣΑ - Διοικητήριο **(2410) 597449**
ΚΕΡΚΥΡΑ - Σαμαρά 13 **(26610) 89 122** **(26610) 89 105**
ΗΡΑΚΛΕΙΟ - Πεδιάδος 2 **(2810) 300 781**
ΛΕΣΒΟΣ - Πλ.Κωνσταντινουπόλεως 1 **(22510) 46 654** **(22510) 47 533**

ΤΙΜΗ ΠΩΛΗΣΗΣ ΦΥΛΛΩΝ ΕΦΗΜΕΡΙΔΟΣ ΤΗΣ ΚΥΒΕΡΝΗΣΕΩΣ

Σε έντυπη μορφή:
- Για τα ΦΕΚ από 1 μέχρι 16 σελίδες σε 1 euro, προσαυξανόμενη κατά 0,20 euro για κάθε επιπλέον οκτασέλιδο ή μέρος αυτού.
- Για τα φωτοαντίγραφα ΦΕΚ σε 0,15 euro ανά σελίδα.

Σε μορφή CD:

Τεύχος	Περίοδος	EURO
Α΄	Ετήσιο	150
Α	3μηνιαίο	40
Α΄	Μηνιαίο	15
Β'	Ετήσιο	300
Β΄	3μηνιαίο	80
Β΄	Μηνιαίο	30
Γ΄	Ετήσιο	50
Δ΄	Ετήσιο	220
Δ΄	3μηνιαίο	60

Τεύχος	Περίοδος	EURO
Αναπτυξιακών Πράξεων	Ετήσιο	50
Ν.Π.Δ.Δ.	Ετήσιο	50
Παράρτημα	Ετήσιο	50
Εμπορικής και Βιομηχανικής Ιδιοκτησίας	Ετήσιο	100
Ανωτάτου Ειδικού Δικαστηρίου	Ετήσιο	5
Διακηρύξεων Δημοσίων Συμβάσεων	Ετήσιο	200
Διακηρύξεων Δημοσίων Συμβάσεων	Εβδομαδιαίο	5
Α.Ε. & Ε.Π.Ε	Μηνιαίο	100

- Η τιμή πώλησης μεμονωμένων Φ.Ε.Κ σε μορφή cd-rom από εκείνα που διατίθενται σε ηλεκτρονική μορφή και μέχρι 100 σελίδες σε 5 euro προσαυξανόμενη κατά 1 euro ανά 50 σελίδες.
- Η τιμή πώλησης σε μορφή cd-rom δημοσιευμάτων μιας εταιρείας στο τεύχος Α.Ε. και Ε.Π.Ε. σε 5 euro ανά έτος.

ΠΑΡΑΓΓΕΛΙΑ ΚΑΙ ΑΠΟΣΤΟΛΗ Φ.Ε.Κ. : τηλεφωνικά : 210 - 4071010, fax : 210 - 4071010 internet : http://www.et.gr.

ΕΤΗΣΙΕΣ ΣΥΝΔΡΟΜΕΣ Φ.Ε.Κ.

	Σε έντυπη μορφή	Από το Internet
Α΄ (Νόμοι, Π.Δ., Συμβάσεις κτλ.)	225 €	190 €
Β΄ (Υπουργικές αποφάσεις κτλ.)	320 €	225 €
Γ΄ (Διορισμοί, απολύσεις κτλ. Δημ. Υπαλλήλων)	65 €	ΔΩΡΕΑΝ
Δ΄ (Απαλλοτριώσεις, πολεοδομία κτλ.)	320 €	160 €
Αναπτυξιακών Πράξεων και Συμβάσεων (Τ.Α.Π.Σ.)	160 €	95 €
Ν.Π.Δ.Δ. (Διορισμοί κτλ. προσωπικού Ν.Π.Δ.Δ.)	65 €	ΔΩΡΕΑΝ
Παράρτημα (Προκηρύξεις θέσεων ΔΕΠ κτλ.)	33 €	ΔΩΡΕΑΝ
Δελτίο Εμπορικής και Βιομ/κής Ιδιοκτησίας (Δ.Ε.Β.Ι.)	65 €	33 €
Ανωτάτου Ειδικού Δικαστηρίου (Α.Ε.Δ.)	10 €	ΔΩΡΕΑΝ
Ανωνύμων Εταιρειών & Ε.Π.Ε.	2.250 €	645 €
Διακηρύξεων Δημοσίων Συμβάσεων (Δ.Δ.Σ.)	225 €	95 €
Πρώτο (Α΄), Δεύτερο (Β΄) και Τέταρτο (Δ΄)	–	450 €

- Το τεύχος του ΑΣΕΠ (έντυπη μορφή) θα αποστέλλεται σε συνδρομητές με την επιβάρυνση των 70 euro, ποσό το οποίο αφορά ταχυδρομικά έξοδα.
- Για την παροχή δικαιώματος ηλεκτρονικής πρόσβασης σε Φ.Ε.Κ. προηγουμένων ετών και συγκεκριμένα στα τεύχη Α΄, Β΄, Δ΄, Αναπτυξιακών Πράξεων & Συμβάσεων, Δελτίο Εμπορικής και Βιομηχανικής Ιδιοκτησίας, Διακηρύξεων Δημοσίων Συμβάσεων και Α.Ε. & Ε.Π.Ε., η τιμή προσαυξάνεται πέραν του ποσού της ετήσιας συνδρομής έτους 2006, κατά 40 euro ανά έτος παλαιότητας και ανά τεύχος.

* Οι συνδρομές του εσωτερικού προπληρώνονται στις ΔΟΥ (το ποσό συνδρομής καταβάλλεται στον κωδικό αριθμό εσόδων ΚΑΕ 2531 και το ποσό υπέρ ΤΑΠΕΤ (5% του ποσού της συνδρομής) στον κωδικό αριθμό εσόδων ΚΑΕ 3512).Το πρωτότυπο αποδεικτικό είσπραξης (διπλότυπο) θα πρέπει να αποστέλλεται ή να κατατίθεται στην αρμόδια Υπηρεσία του Εθνικού Τυπογραφείου.
* Η πληρωμή του υπέρ ΤΑΠΕΤ ποσοστού που αντιστοιχεί σε συνδρομές, εισπράττεται και από τις ΔΟΥ.
* Οι συνδρομητές του εξωτερικού έχουν τη δυνατότητα λήψης των δημοσιευμάτων μέσω internet, με την καταβολή των αντίστοιχων ποσών συνδρομής και ΤΑΠΕΤ .
* Οι Νομαρχιακές Αυτοδιοικήσεις, οι Δήμοι, οι Κοινότητες ως και οι επιχειρήσεις αυτών πληρώνουν το μισό χρηματικό ποσό της συνδρομής και ολόκληρο το ποσό υπέρ του ΤΑΠΕΤ.
* Η συνδρομή ισχύει για ένα ημερολογιακό έτος. Δεν εγγράφονται συνδρομητές για μικρότερο χρονικό διάστημα.
* Η εγγραφή ή ανανέωση της συνδρομής πραγματοποιείται το αργότερο μέχρι την 31ην Δεκεμβρίου κάθε έτους.
* Αντίγραφα διπλοτύπων, ταχυδρομικές επιταγές και χρηματικά γράμματια δεν γίνονται δεκτά.

Πληροφορίες Α.Ε. - Ε.Π.Ε. και λοιπών Φ.Ε.Κ.: 210 527 9000
Φωτοαντίγραφα παλαιών ΦΕΚ - ΒΙΒΛΙΟΘΗΚΗ - ΜΑΡΝΗ 8 - Τηλ. (210)8220885 - 8222924
Δωρεάν διάθεση τεύχους Προκηρύξεων ΑΣΕΠ αποκλειστικά από Μάρνη 8 & Περιφερειακά Γραφεία
Δωρεάν ανάγνωση δημοσιευμάτων τεύχους Α΄ από την ιστοσελίδα του Εθνικού Τυπογραφείου

Οι υπηρεσίες εξυπηρέτησης των πολιτών λειτουργούν καθημερινά από 08.00΄ έως 13.00΄



ΑΠΟ ΤΟ ΕΘΝΙΚΟ ΤΥΠΟΓΡΑΦΕΙΟ
ΚΑΠΟΔΙΣΤΡΙΟΥ 34 * ΑΘΗΝΑ 104 32 * ΤΗΛ. 210 52 79 000 * FAX 210 52 21 004
ΗΛΕΚΤΡΟΝΙΚΗ ΔΙΕΥΘΥΝΣΗ: http://www.et.gr – e-mail: webmaster@et.gr